

# walle

Blok C unit 25

BVO CASCO:

Grondplan\_ 105 m<sup>2</sup>


Verdieping 1\_ 105 m<sup>2</sup>




Zijgevel




Gevelsituering

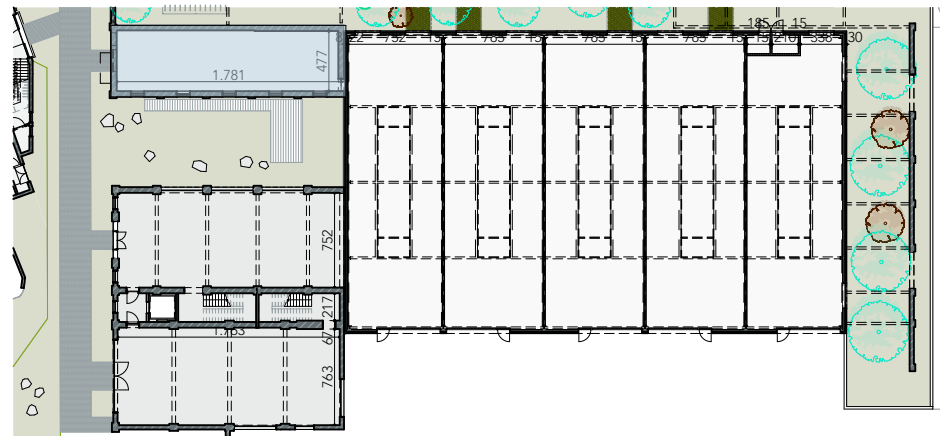


Situering

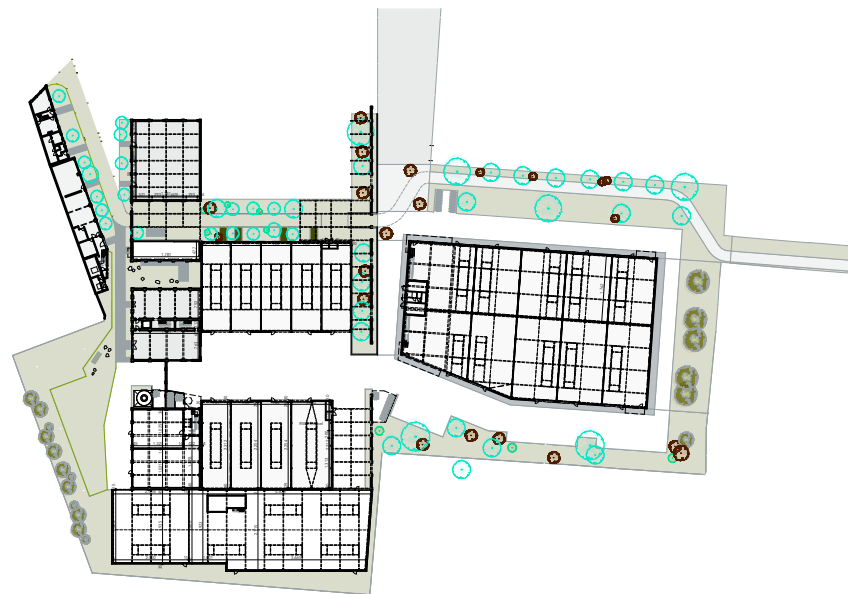

Inplantingsplan

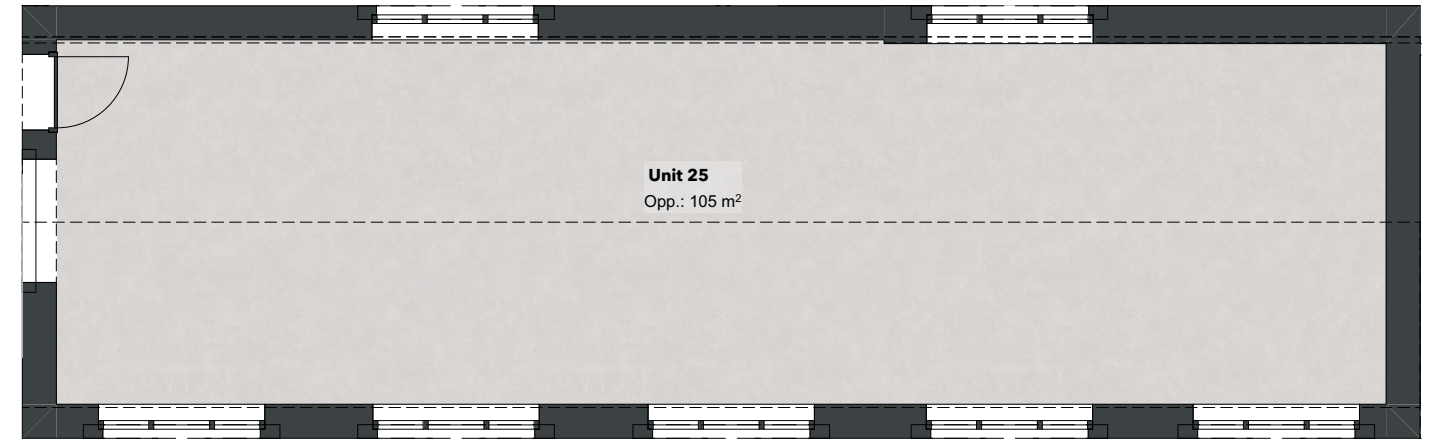

Gelijkvloers

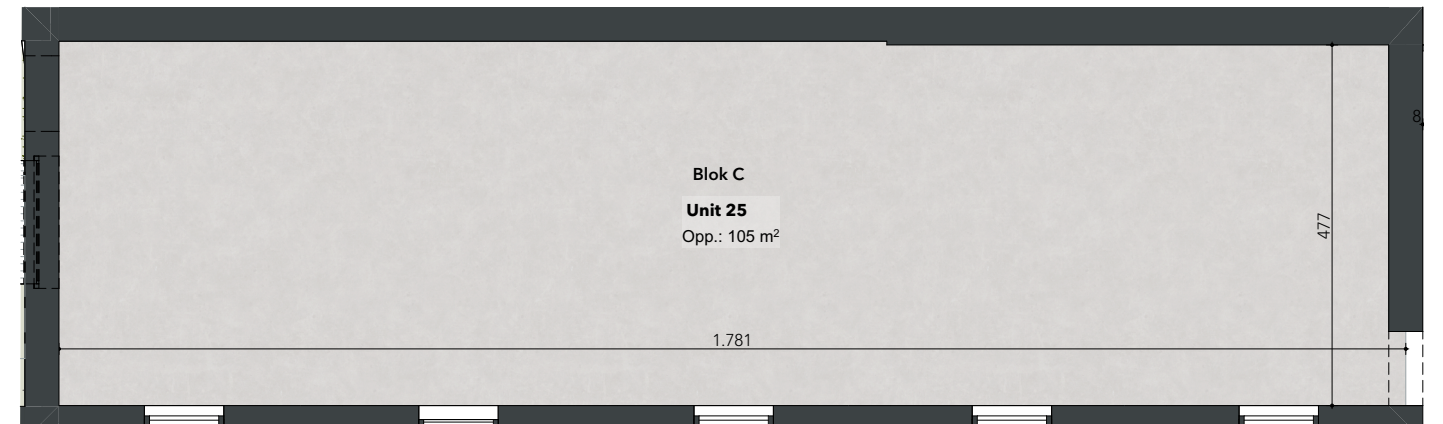

Kelder

HANDEKENING ARCHITECT

DATUM

FUTURN WALLE | Dumoulinlaan 1 8500 Kortrijk |

goedefroo + goedefroo  
architecten  
Gent - Wielsbeke



0m 1m 5m  
Grondplan 1:100

**FUTURN**  
REAL ESTATE THAT FITS