



GELIJKVLOERS

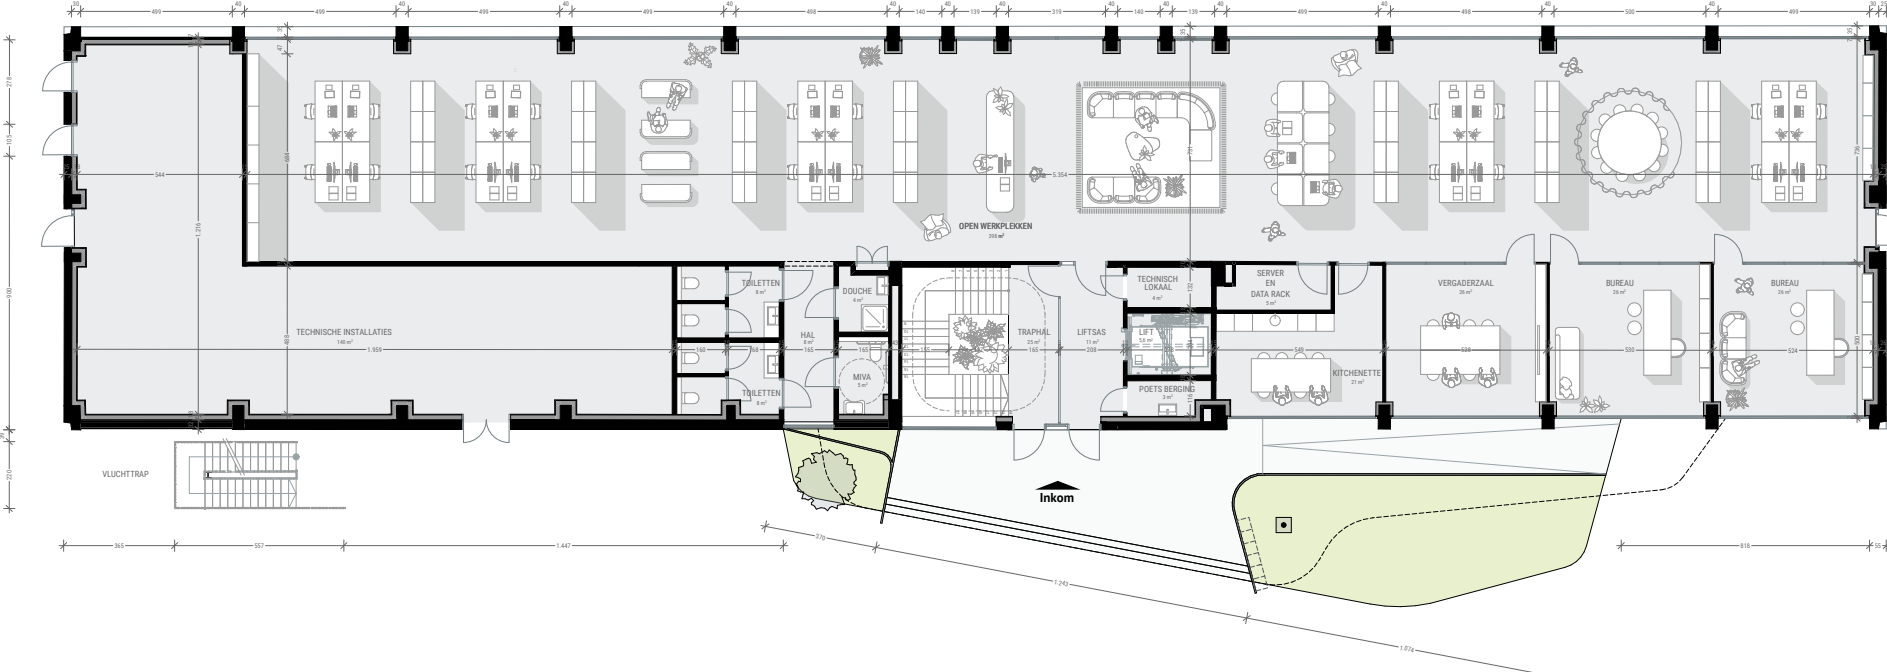




BRUTO OPPERVLAKTES

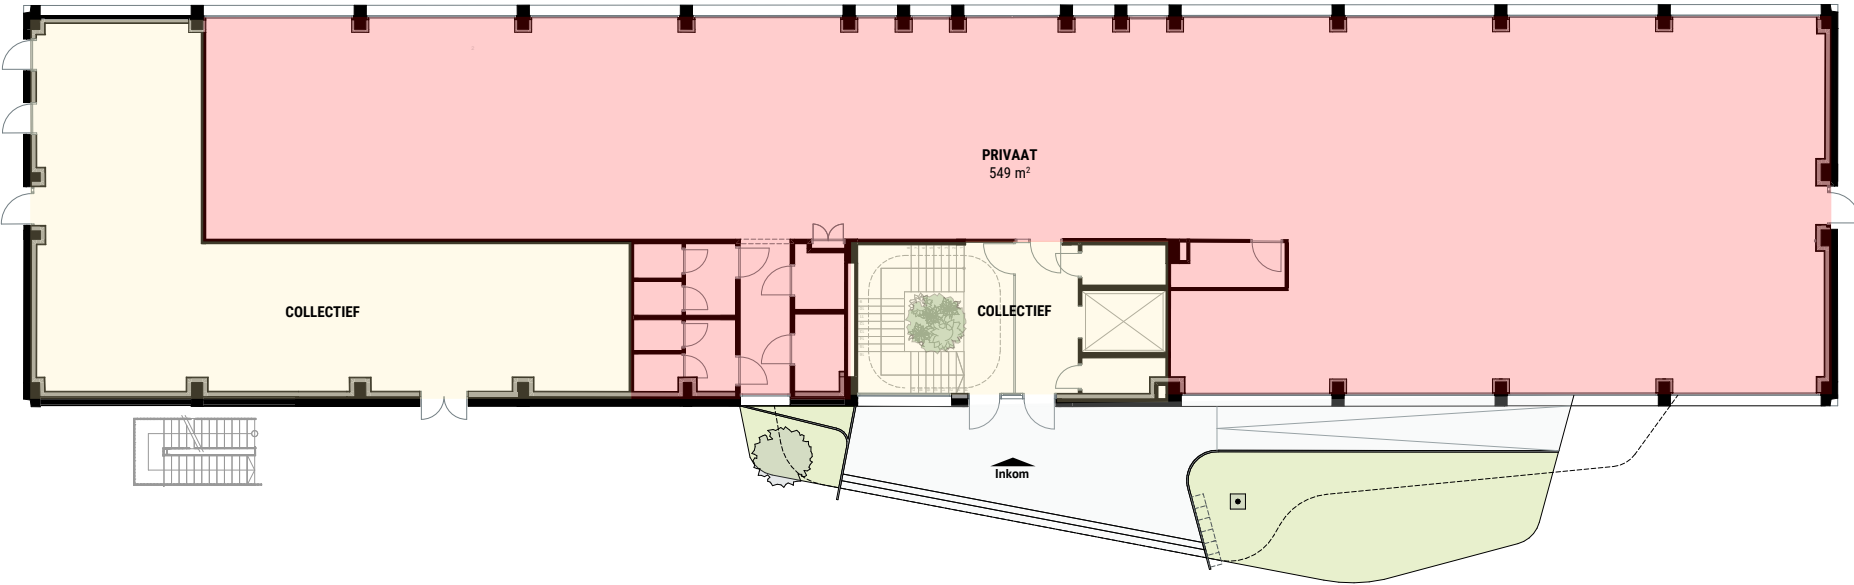


<u>A1</u>	<u>BEDRIJFSRUIMTE</u>	<u>CIRCULATIE</u>	<u>TECHNIEKEN</u>	<u>TOTAAL</u>
gelijkvloers +00	549 m²	55 m²	145 m²	749 m²

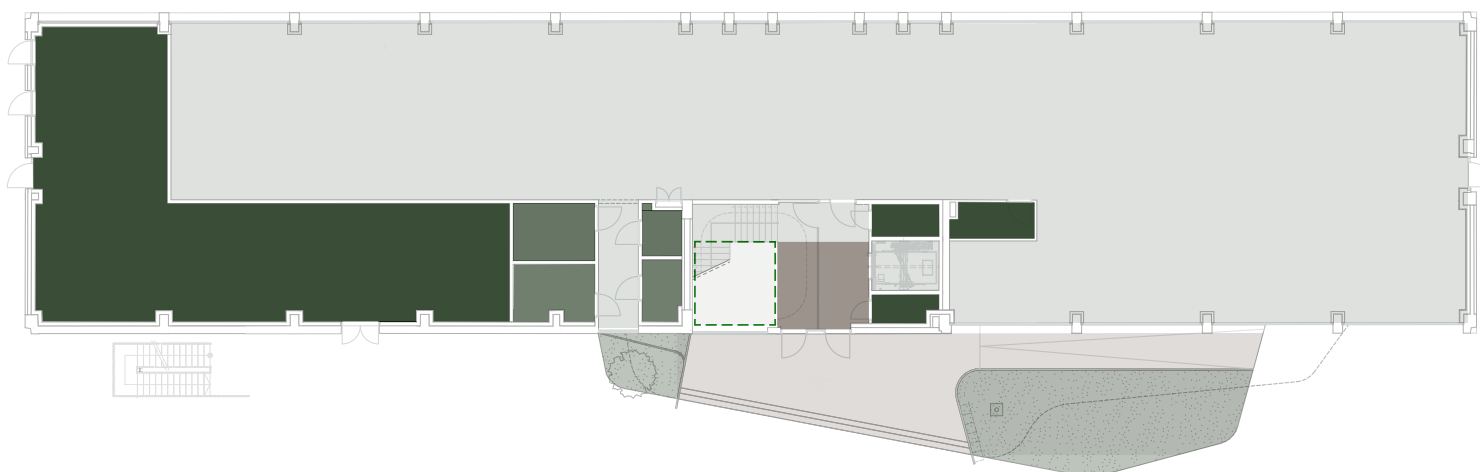


Legende - vloeren

- chape - parket
- chape - gietvloer
- chape - tegels
- schoonloopmat
- plantenvak tropische planten
- uitgewassen (buitenaanleg)
- wildplantvak met struiken en meerstammige bomen

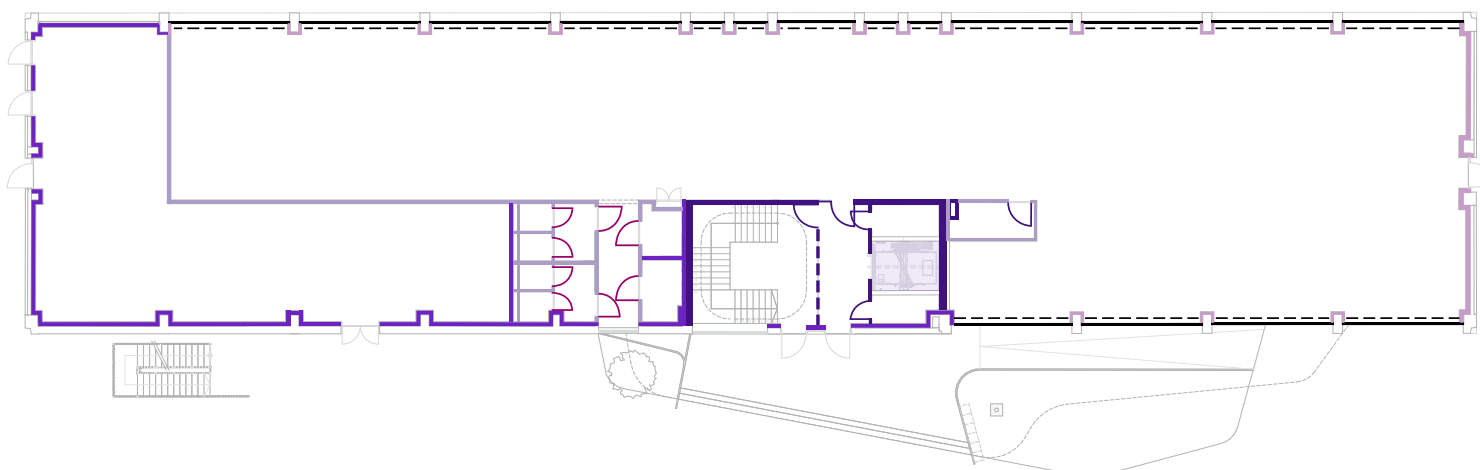

Legende - wanden

- gipskarton - schilderwerk
- gipskarton - akoestische bekleding
- gipskarton - bekleding houtfineer
- bestaande wand - metselwerk - schilderwerk - akoestische bekleding
- systeemwand in glas
- zwart aluminium binnenafwerking (lift)
- binnendeuren: blokkader deuren touchless zwart
- binnendeuren: blokkader bekleding houtfineer
- gordijnen
- aluminium buitenschrijnwerk - zonwerende beglazing (geen screens)

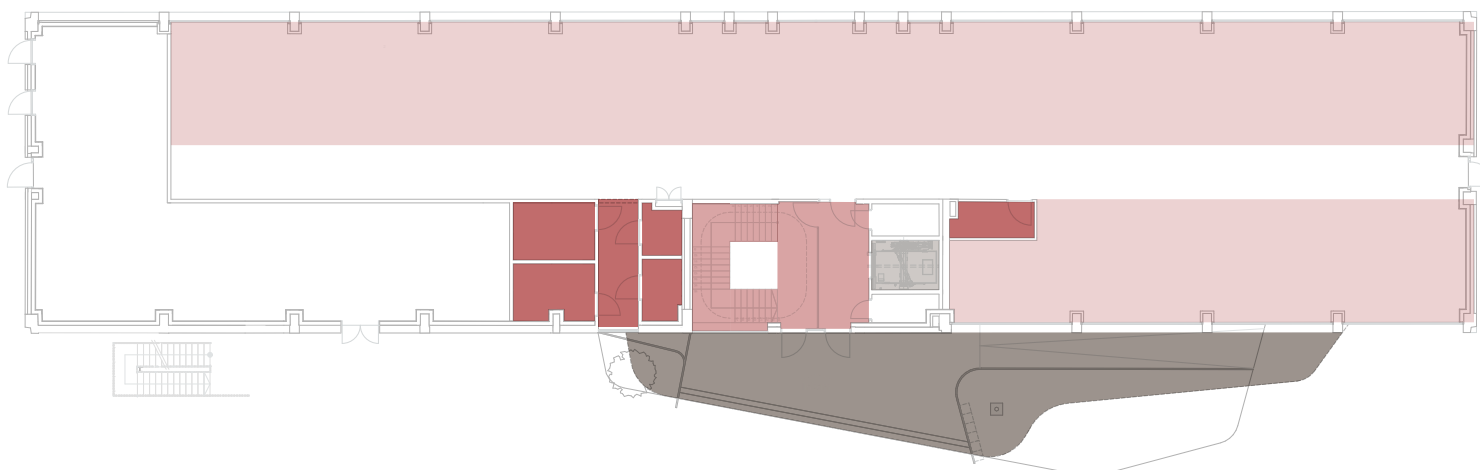

Legende - plafond

- klimaatplafond, aluminium lamellen (verlichting en sensoren ingebouwd)
- verlaagd plafond met geïntegreerde verlichting
- akoestische grijze spuitpleister
- zwart aluminium afwerking
- ter plaatse gestort beton in zicht (luifel buiten)

AFWERKING

VILT

BETONNEN RIBBEN IN HET ZICHT

ALUMINIUM KLIMAATPLAFOND MET
GEÏNTEGREERDE VERLICHTING

VILT



PARKET

GORDIJNEN

*niet inbegrepen in standaard afwerking