

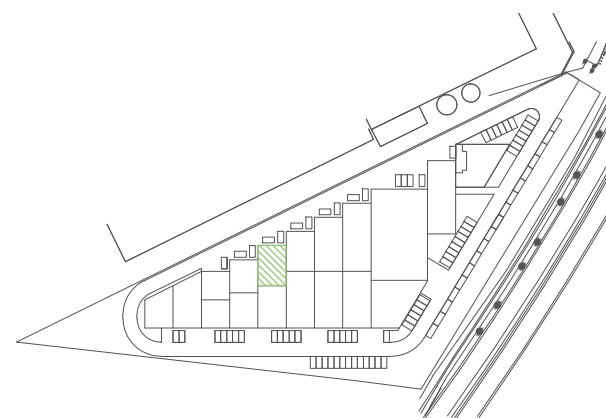


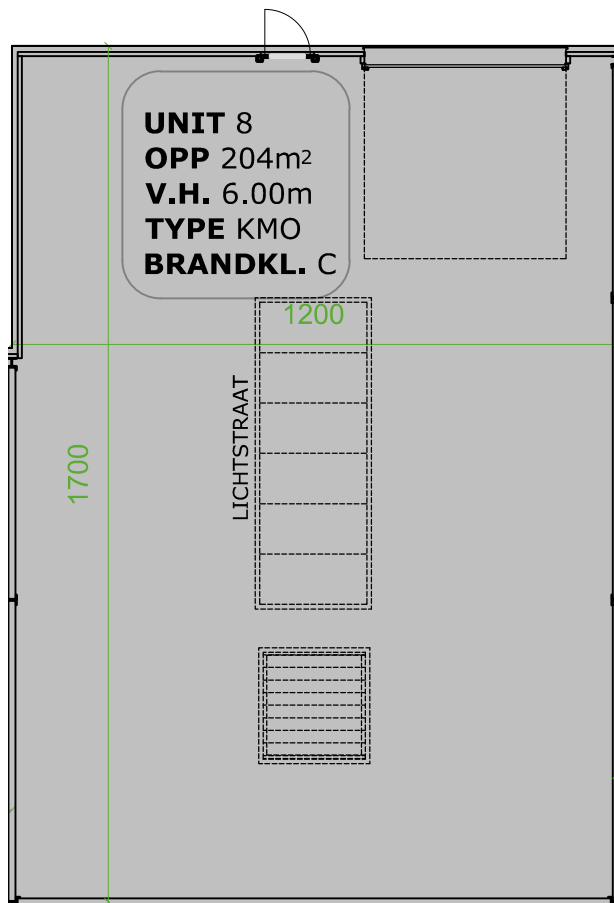

FUTURN

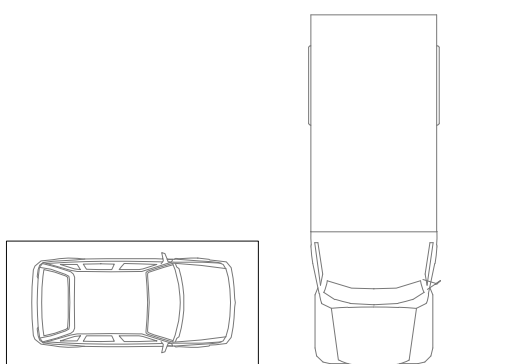

0

5m

SITE D'Ieteren - Vilvoorde
UNIT 8 - grondplan
TYPE KMO
SCHAAL 1/150

BOUWHEER FUTURN PROJECTS NV
Nijverheidskaai 3 bus 3/32, B 8500 Kortrijk
Tel: +32 (0)56 36 19 10