



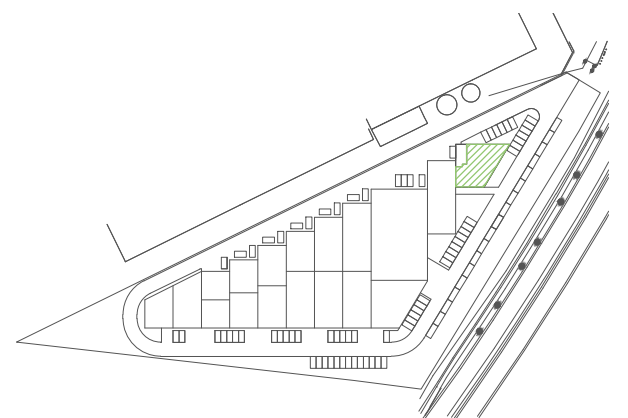

**FUTURN**

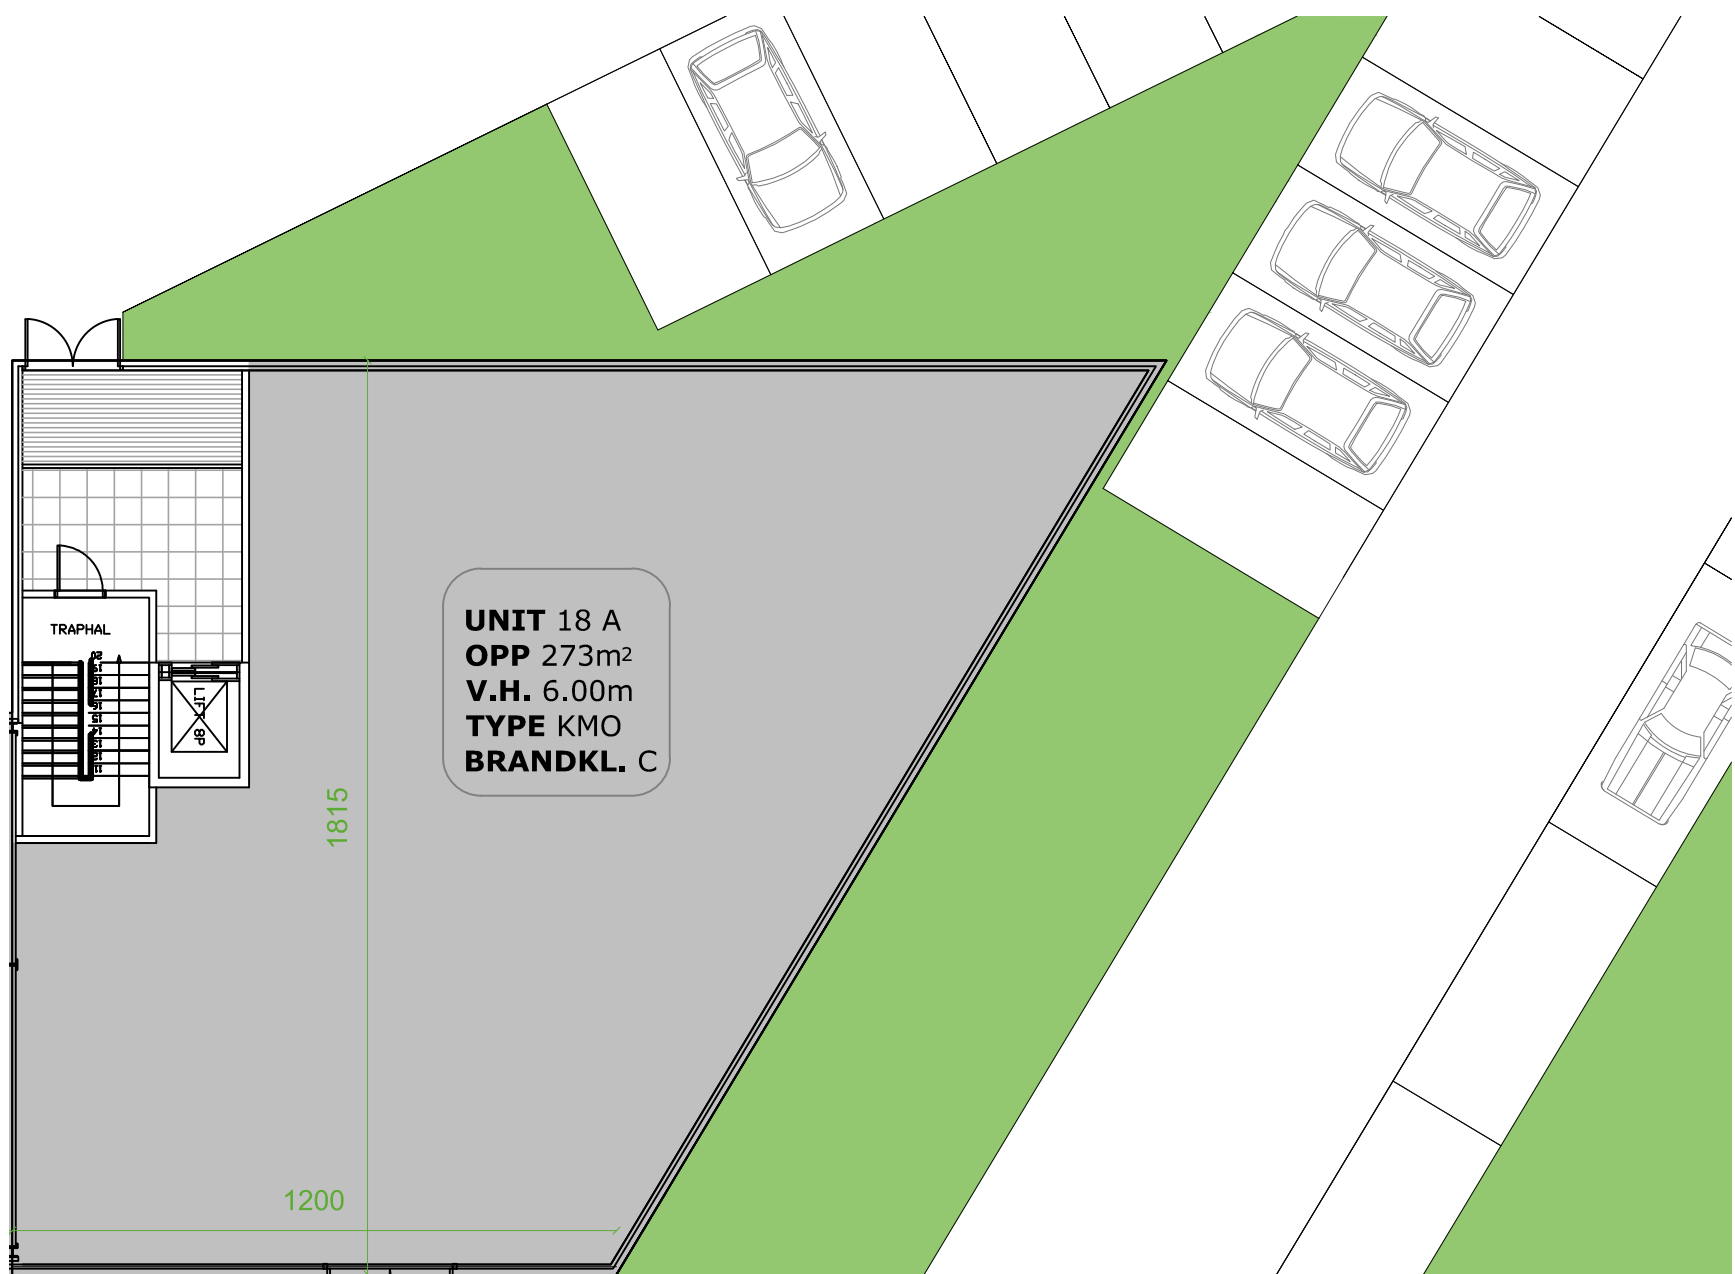

0

5m

SITE D'Ieteren - Vilvoorde  
UNIT 18 A - grondplan  
TYPE KMO  
SCHAAL 1/150

**BOUWHEER FUTURN PROJECTS NV**  
Nijverheidskaai 3 bus 3/32, B 8500 Kortrijk  
Tel: +32 (0)56 36 19 10