




FUTURN

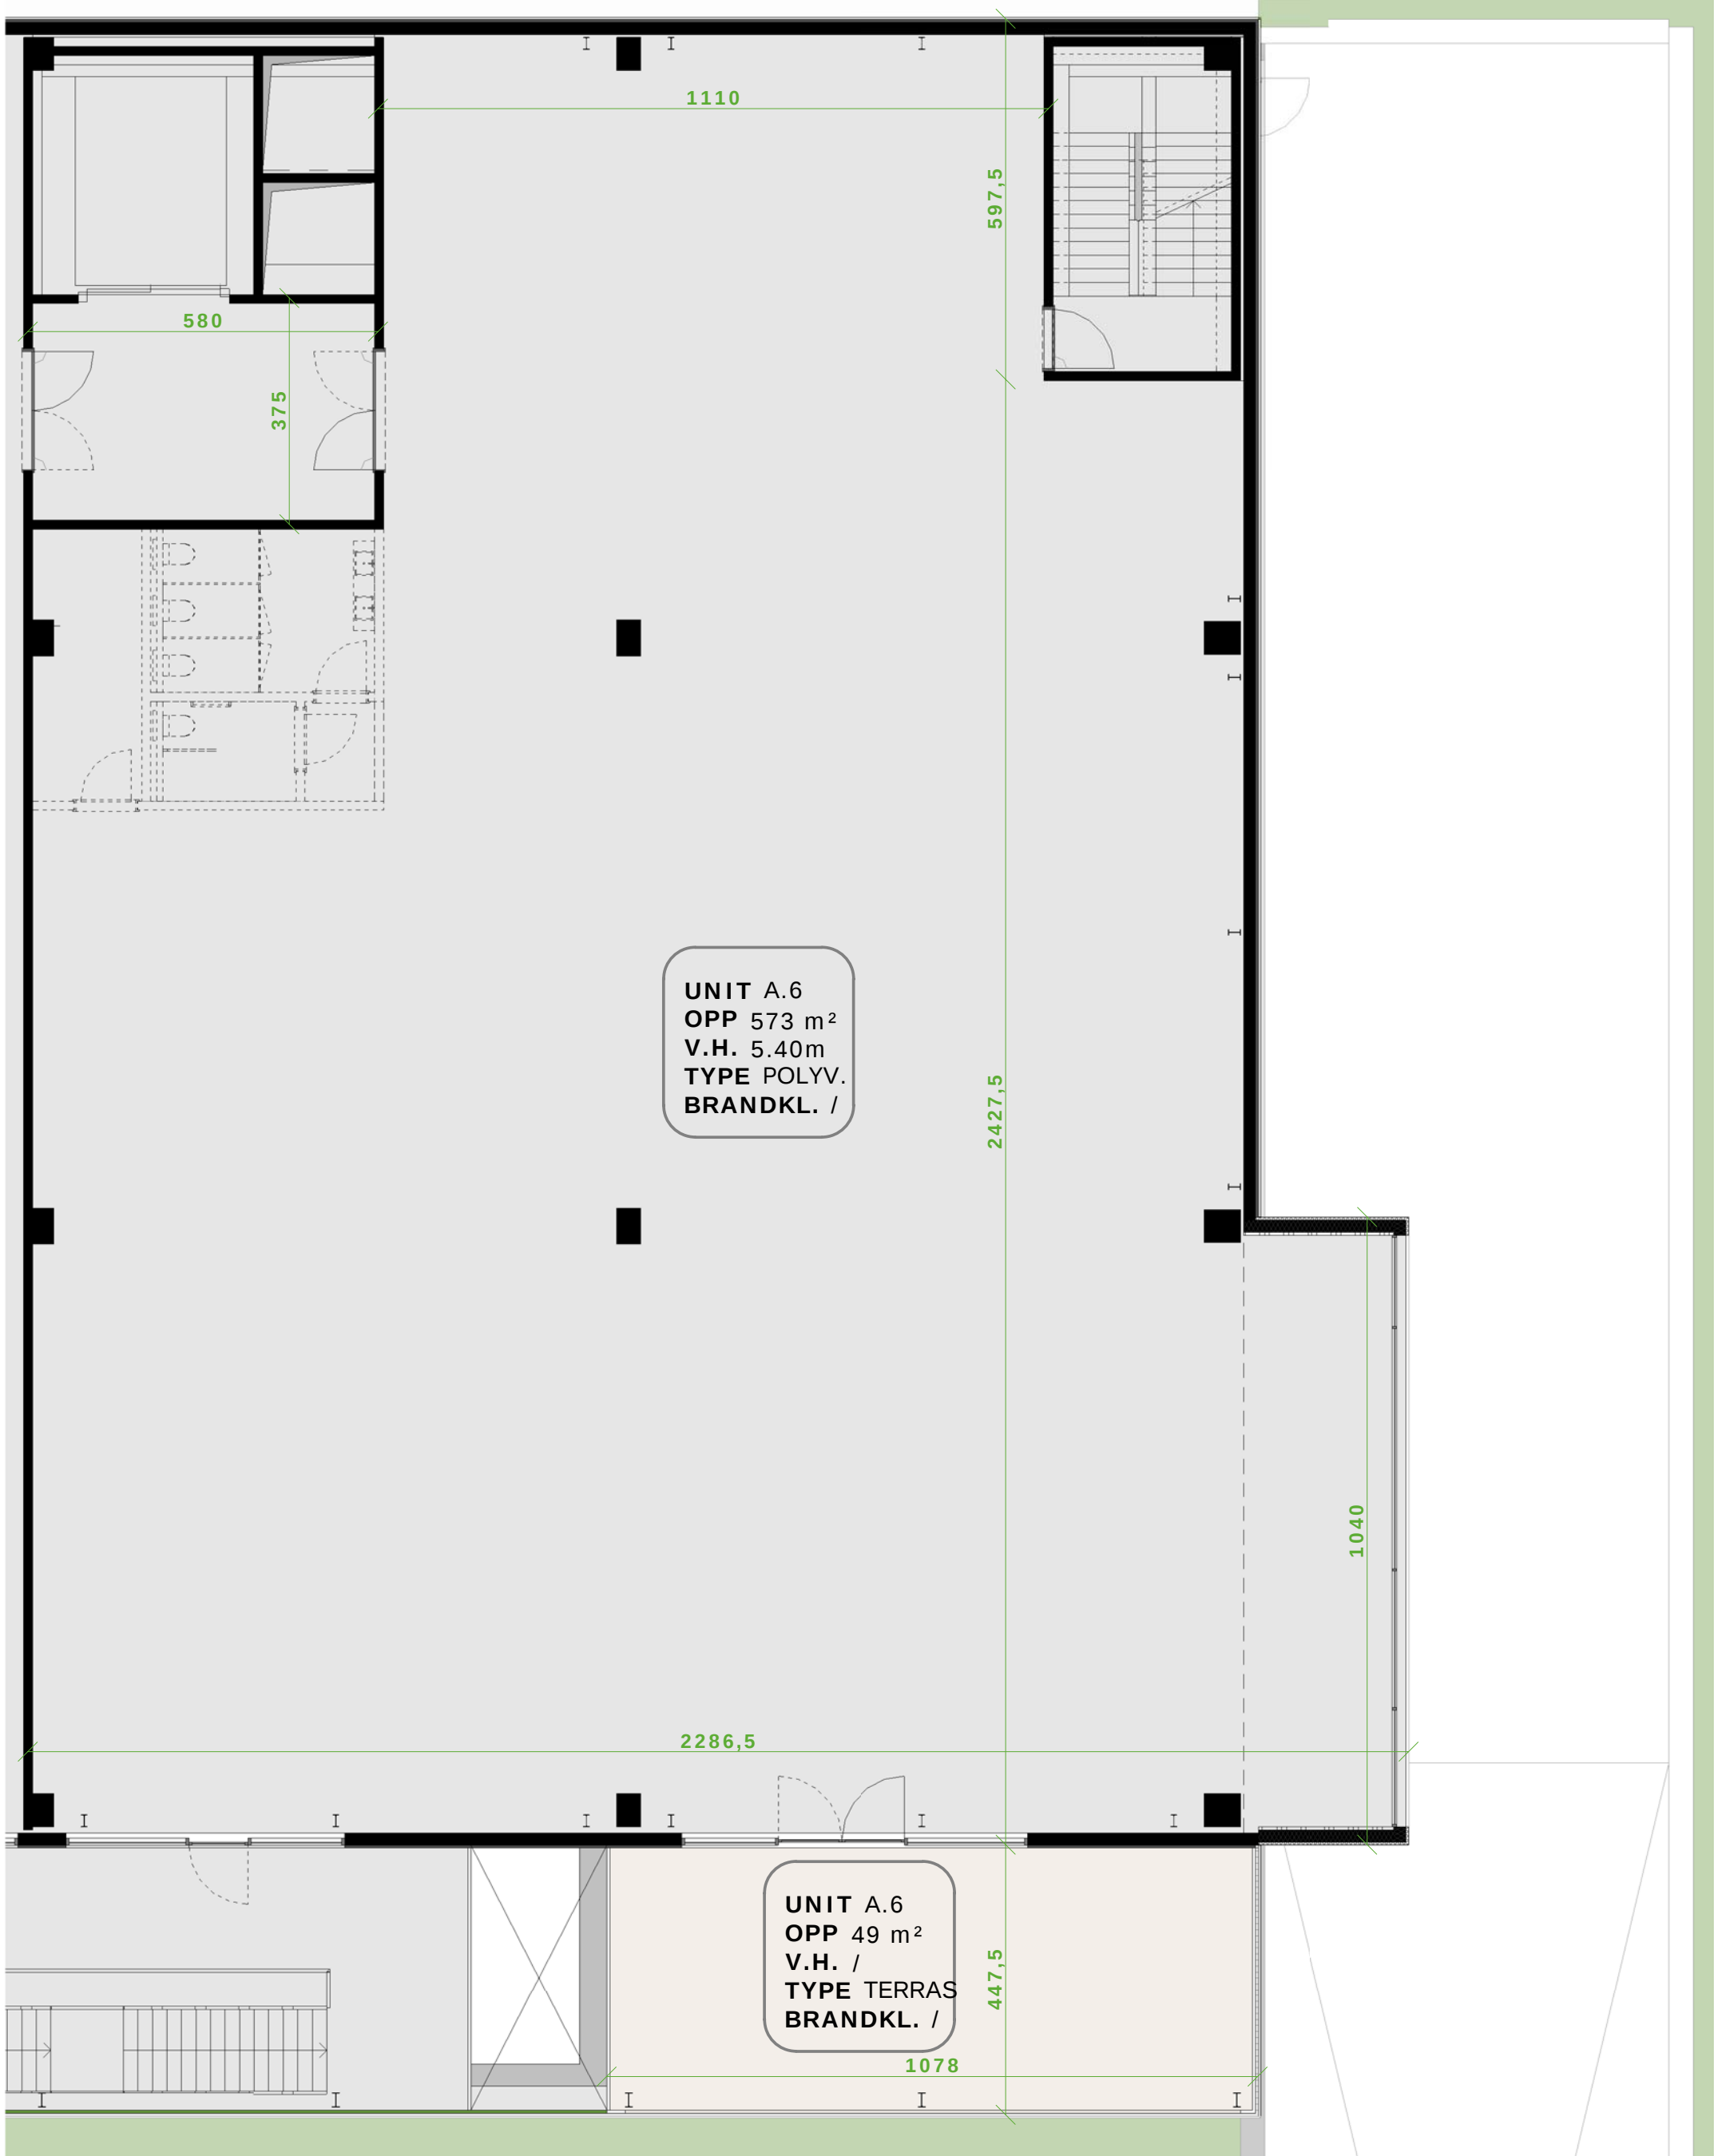

0 5m

SITE A. Gossetlaan 30-32a, B 1702 Groot-Bijgaarden
UNIT A.6 - verdieping +2
TYPE POLYVALENTE RUIMTE
SCHAAL 1 : 100



BOUWHEER FUTURN C NV
Nijverheidskaai 3 bus 3/32, B 8500 Kortrijk
Tel: +32 (0)56 36 19 10