





FUTURN

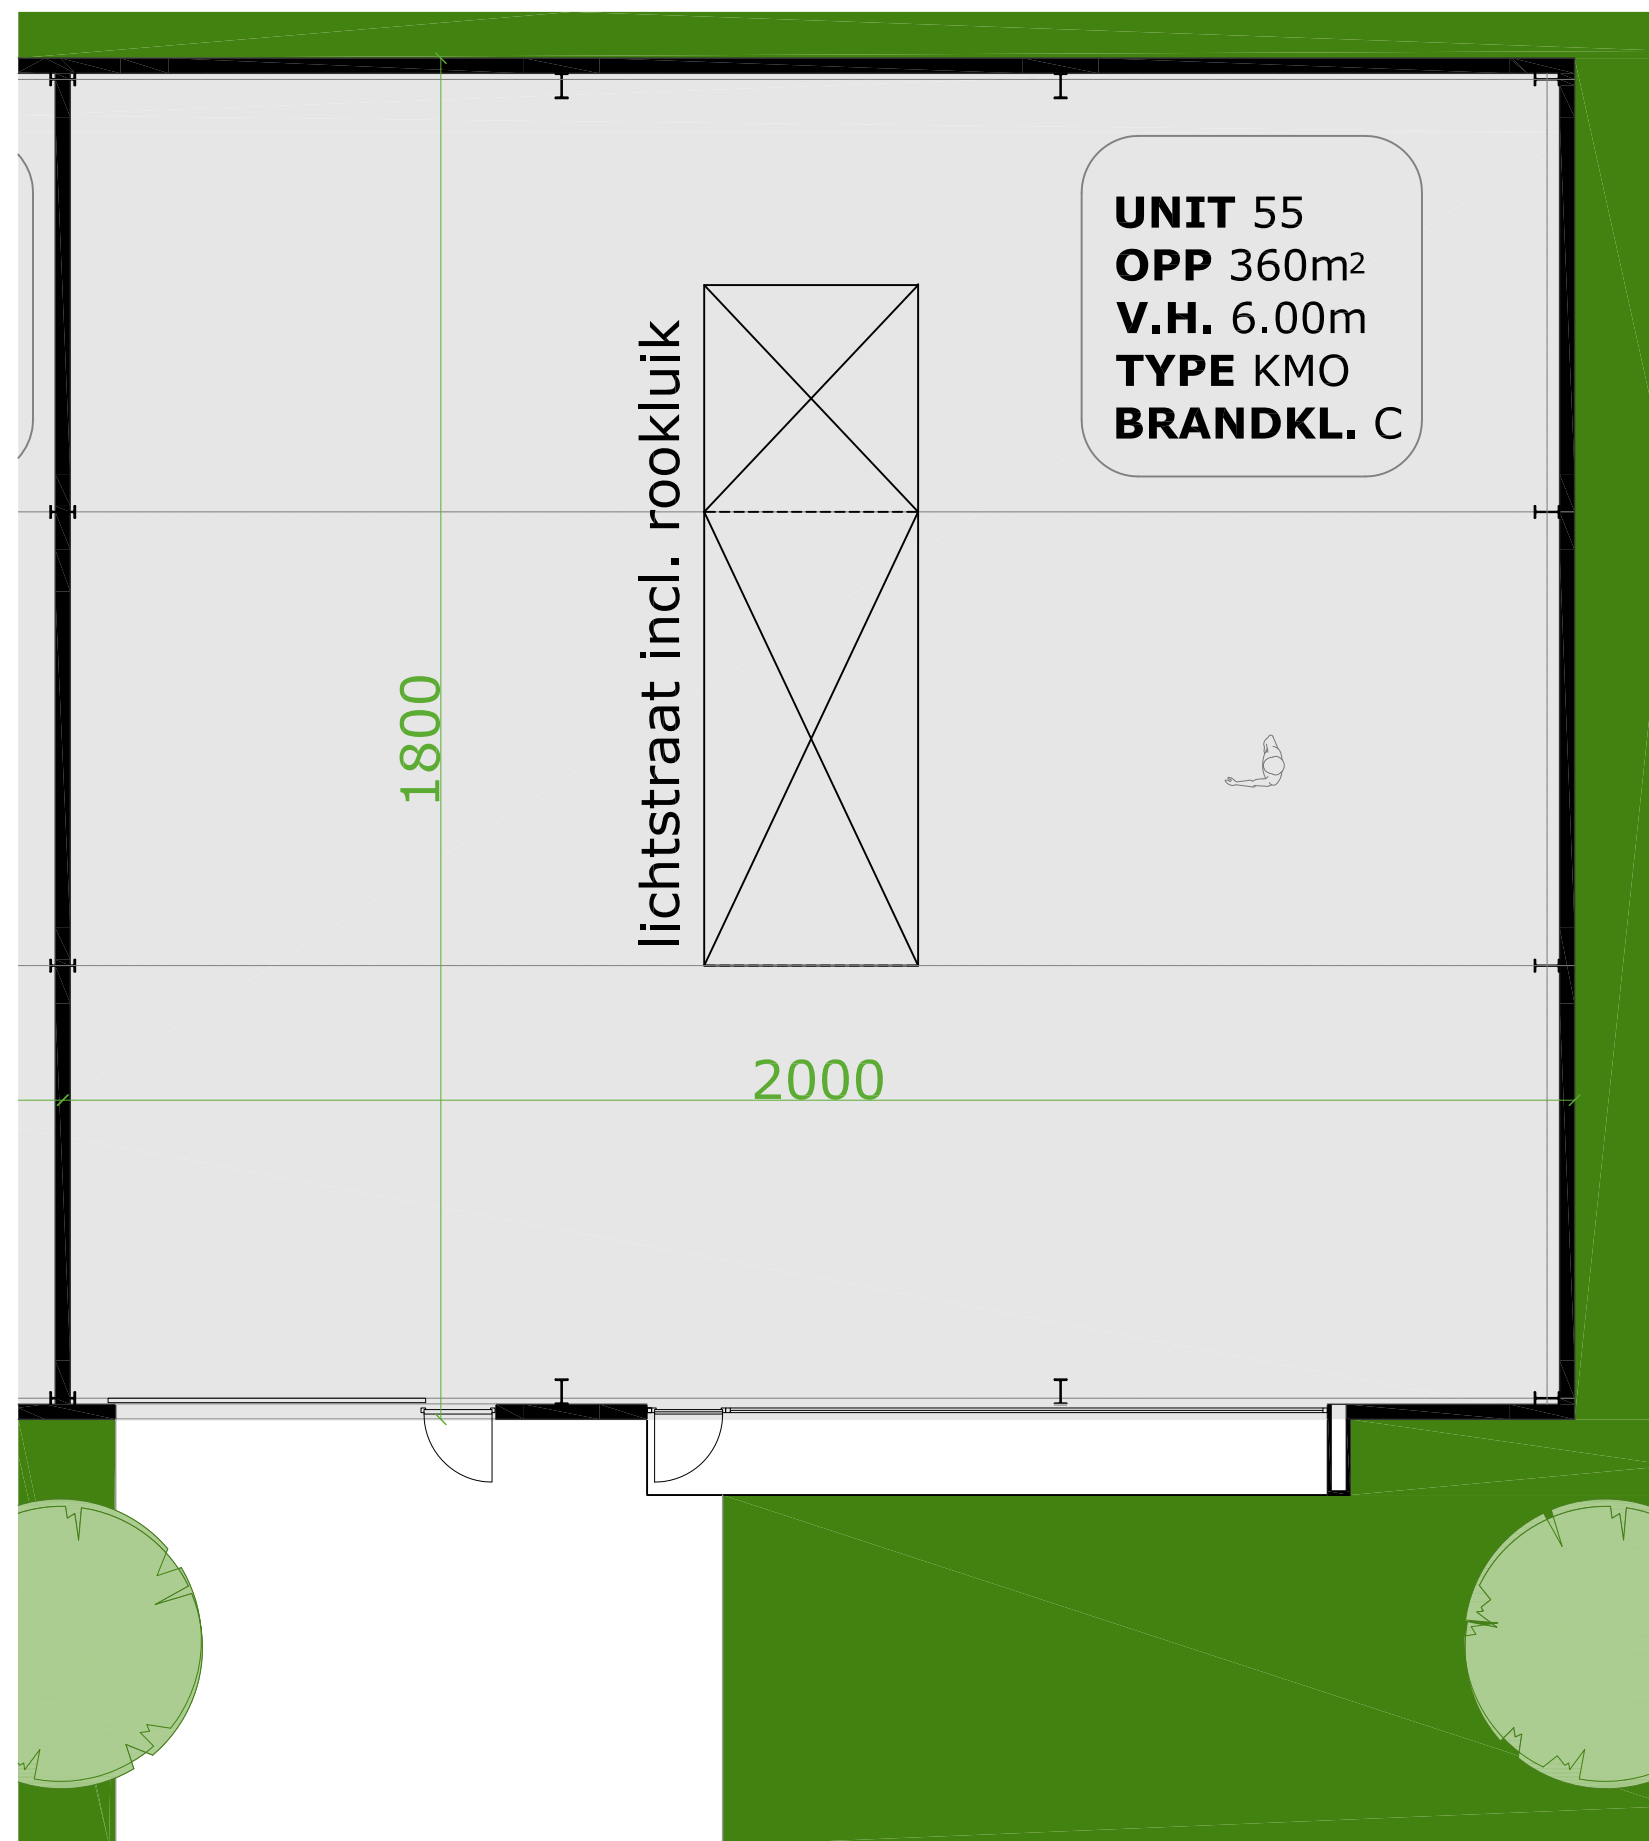

0 2.50m

SITE BERBROEK - Steenweg 3, B 3540 Herk-De-Stad
UNIT 55 - grondplan
TYPE KMO
SCHAAL 1/100

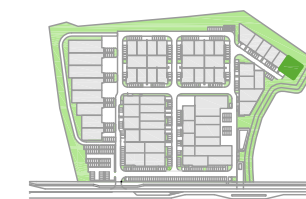

BOUWHEER FUTURN NV
Nijverheidskaai 3 bus 3/32, B 8500 Kortrijk
Tel: +32 (0)56 36 19 10