




FUTURN

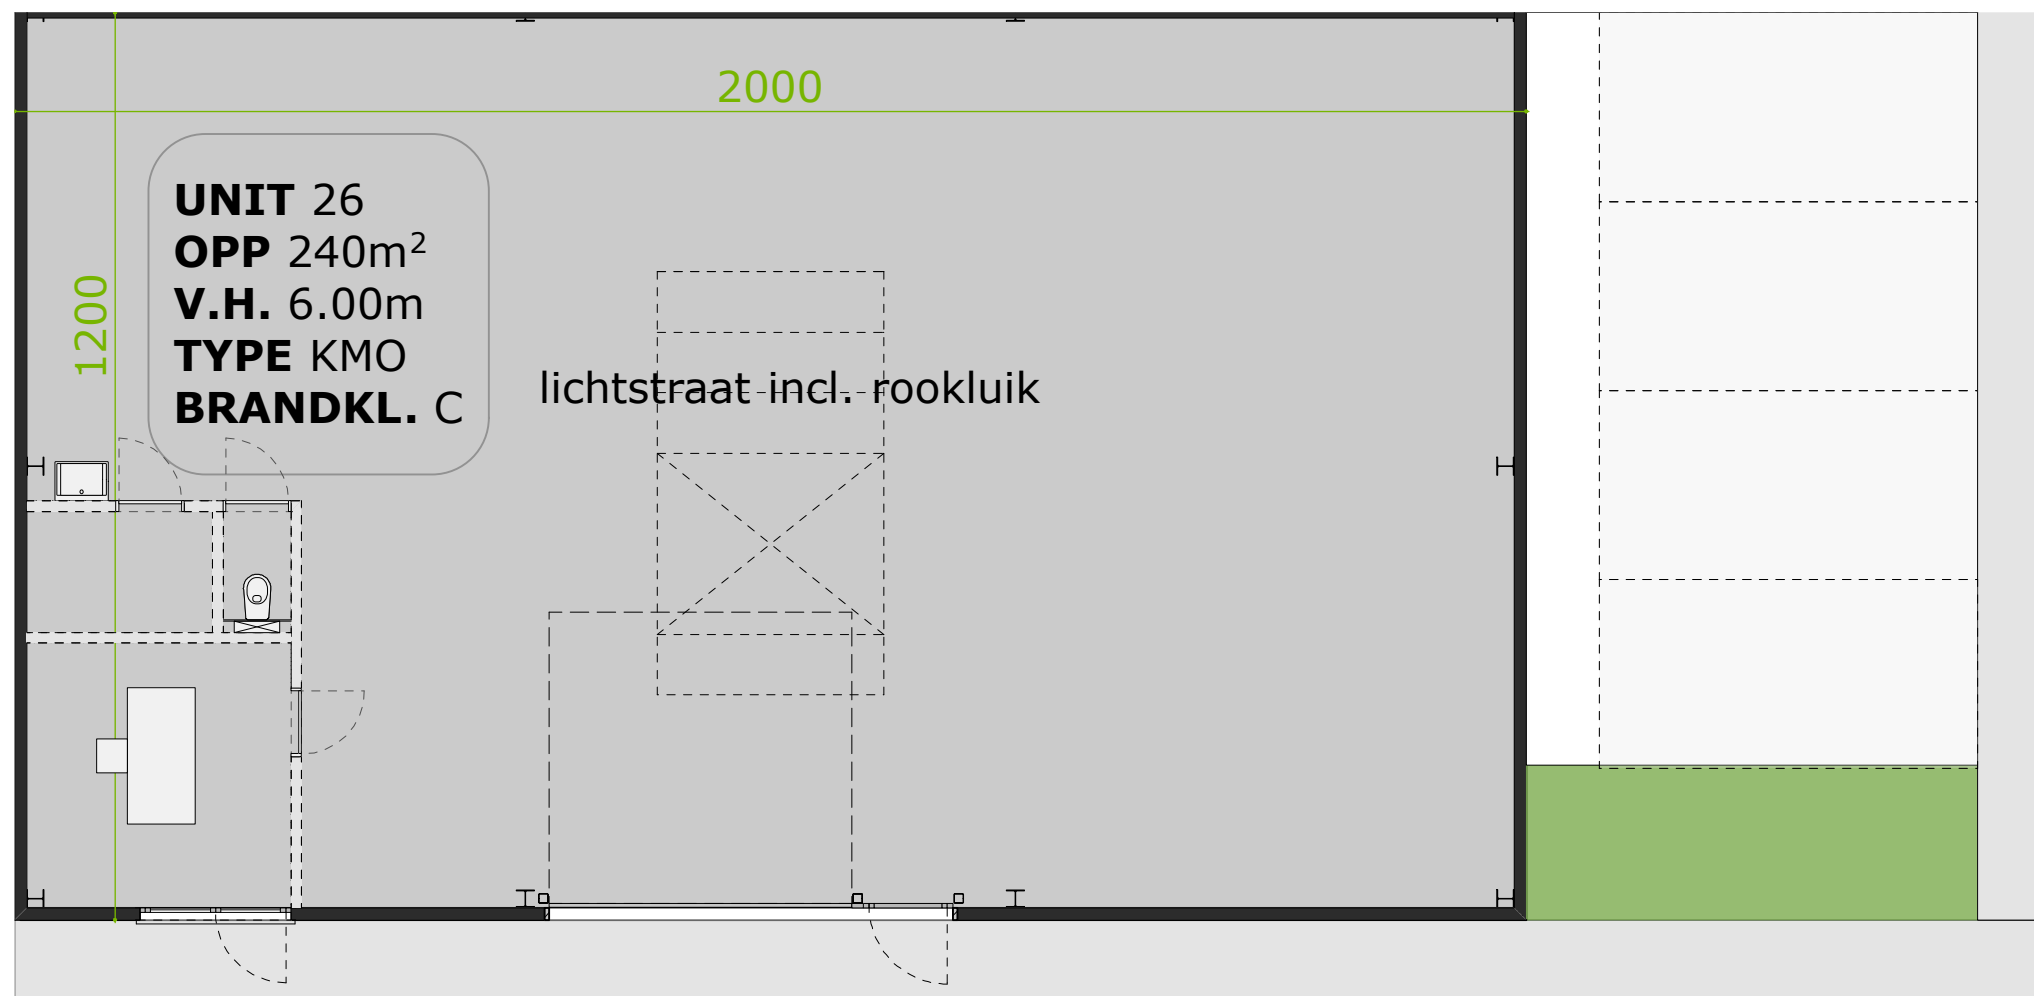

0 5m

SITE TONGEREN - Prinsenweg, B 3700 Tongeren

UNIT 26 - grondplan

TYPE KMO

SCHAAL 1/100

BOUWHEER FUTURN NV

Nijverheidskaai 3 bus 3/32, B 8500 Kortrijk

Tel: +32 (0)56 36 19 10