



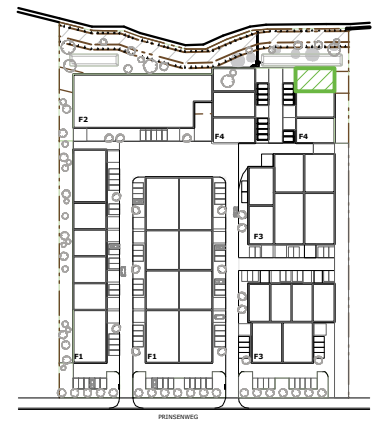

FUTURN

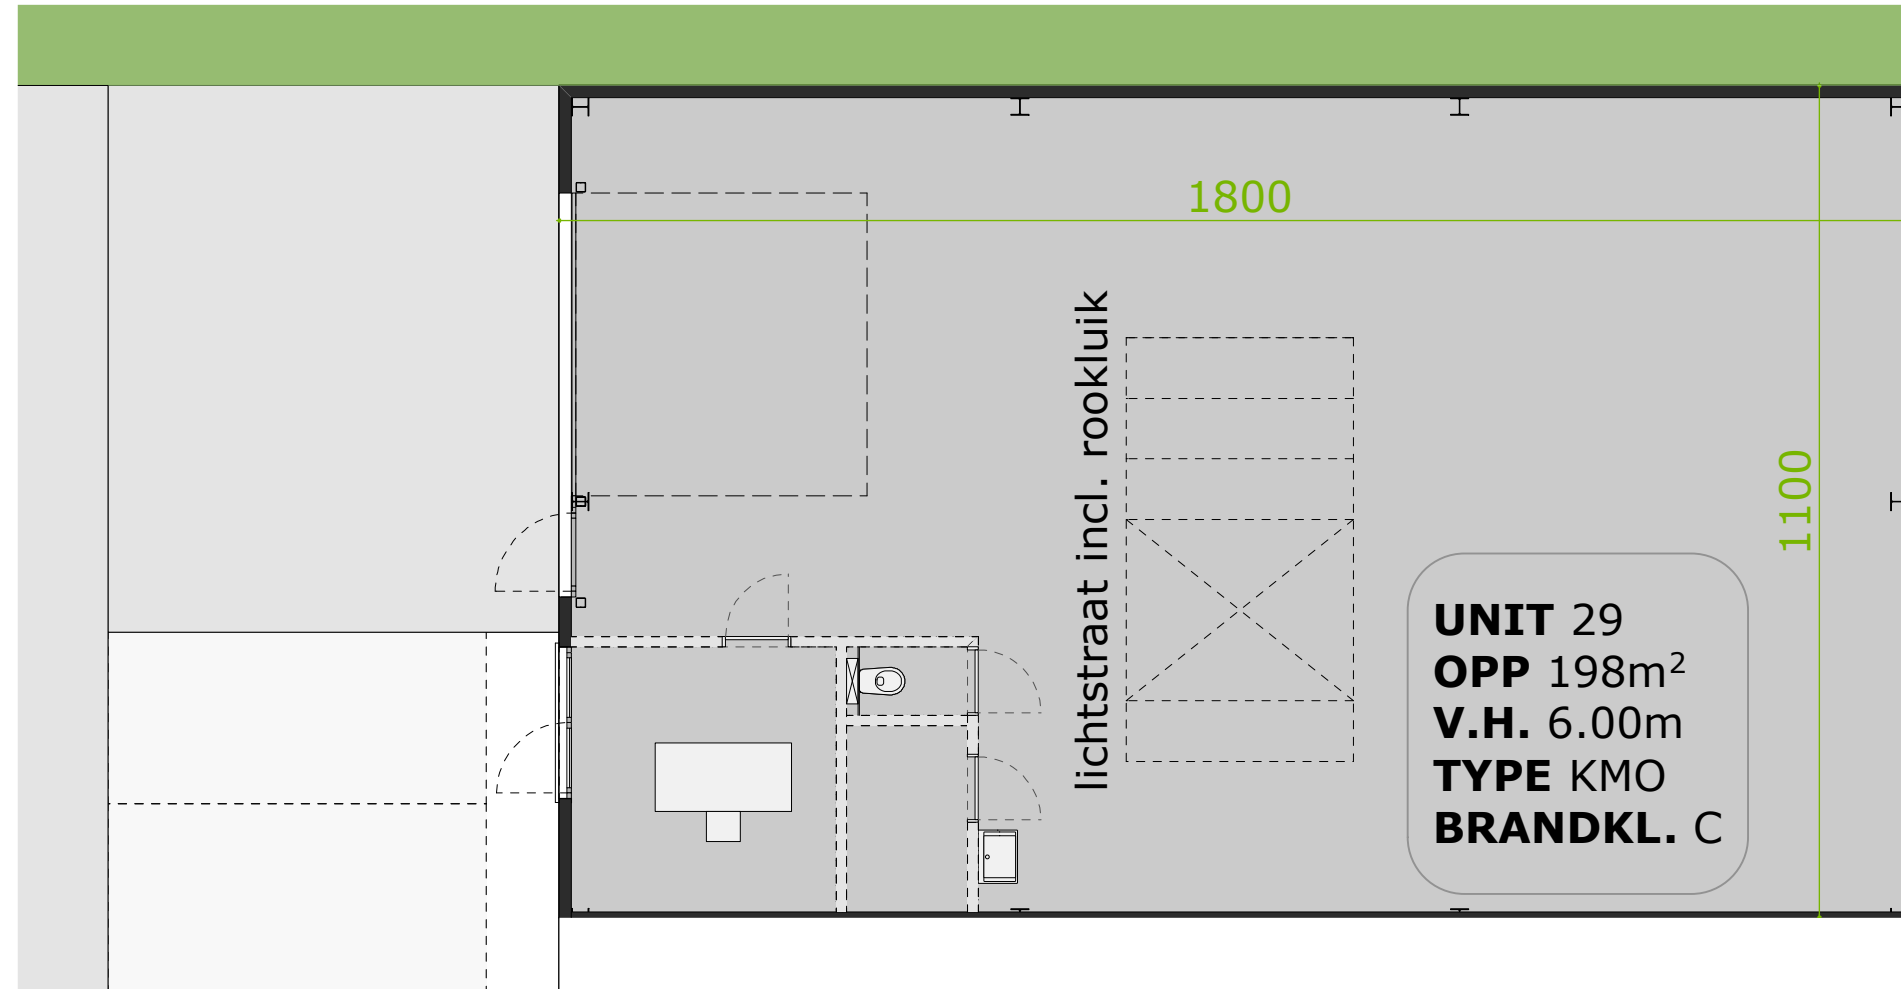

0 5m

SITE TONGEREN - Prinsenweg, B 3700 Tongeren
UNIT 29 - grondplan
TYPE KMO
SCHAAL 1/100

BOUWHEER FUTURN NV
Nijverheidskaai 3 bus 3/32, B 8500 Kortrijk
Tel: +32 (0)56 36 19 10