





FUTURN

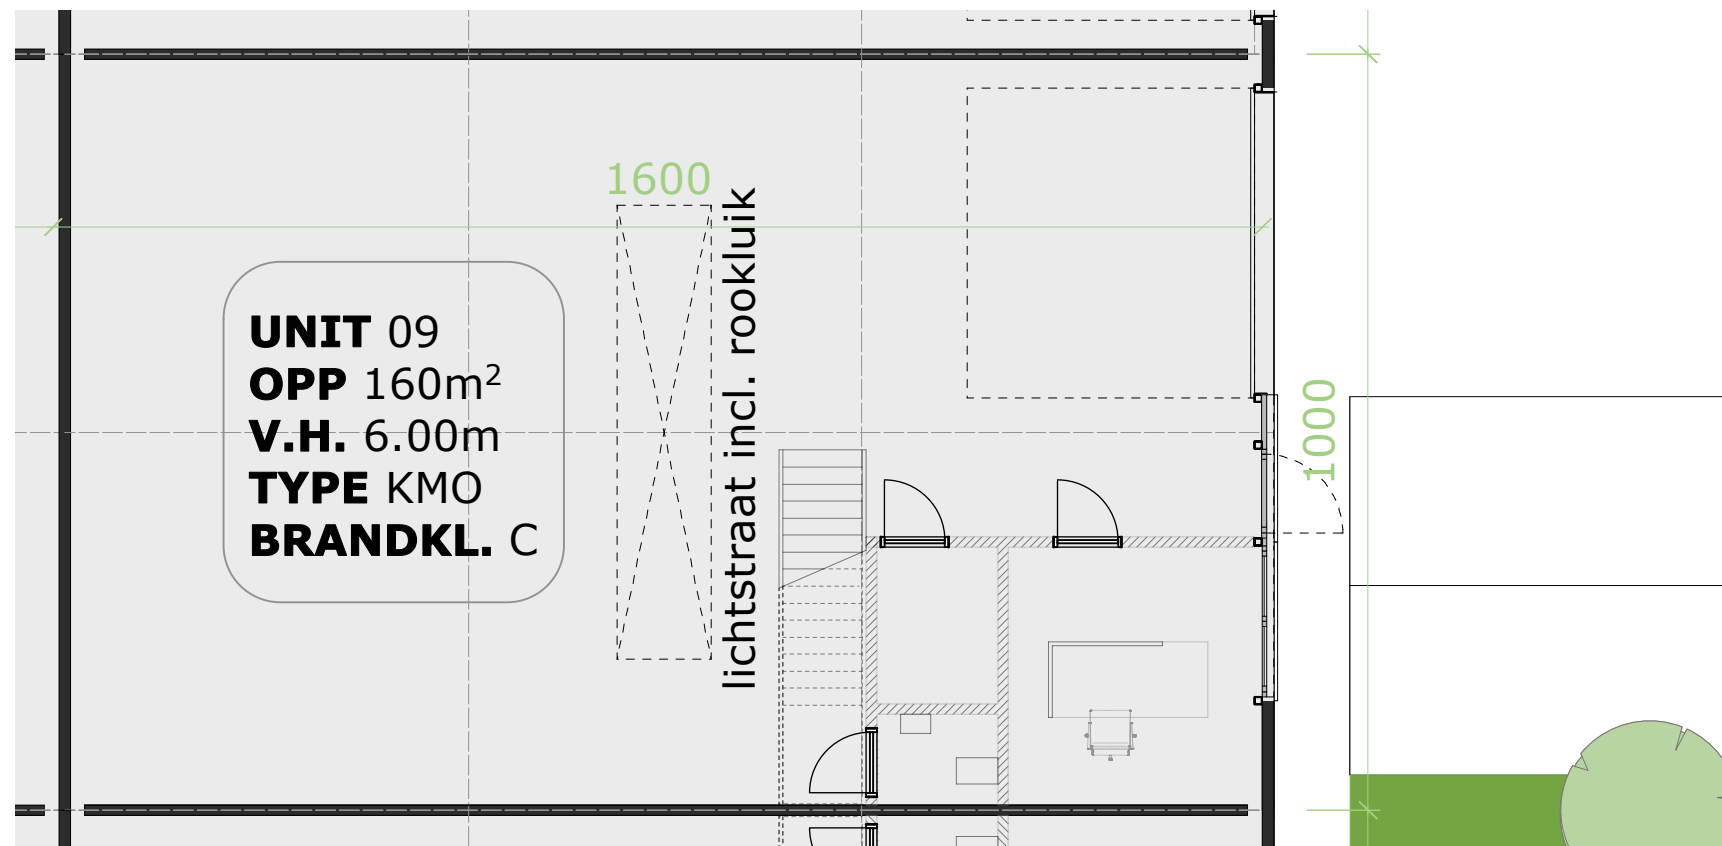

0 5m

SITE GENK - Nieuwpoortlaan, B 3600 Genk
UNIT 09 - grondplan
TYPE KMO
SCHAAL 1/100

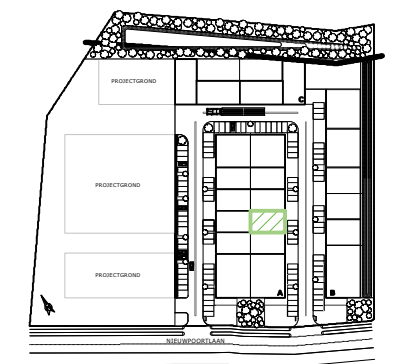

BOUWHEER FUTURN NV
 Nijverheidskaai 3 bus 3/32, B 8500 Kortrijk
 Tel: +32 (0)56 36 19 10