


FUTURN

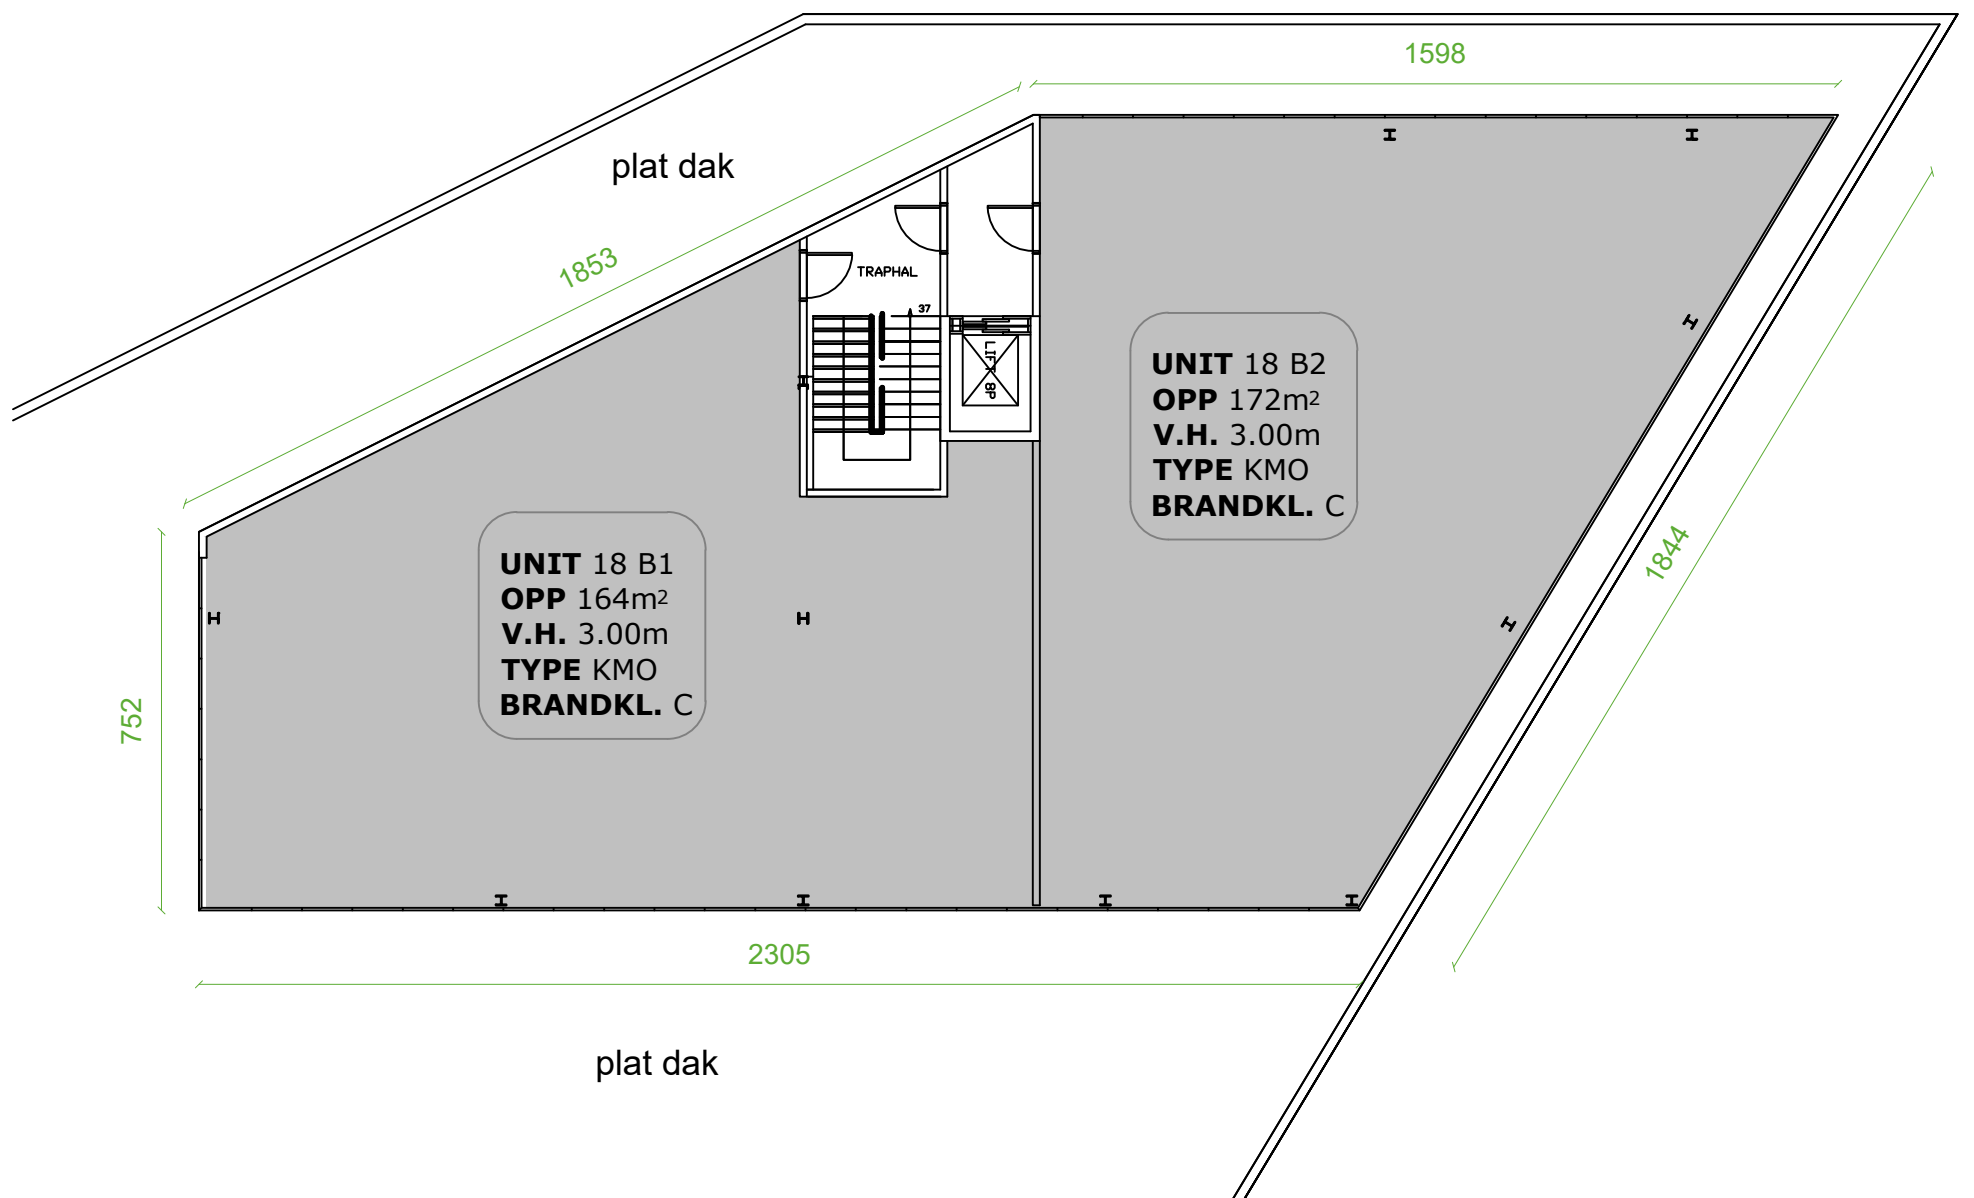

0 5m

SITE D'Ieteren - Vilvoorde
UNIT 18 B1 en 18 B2 - 1ste verdieping
TYPE KMO
SCHAAL 1/150

BOUWHEER FUTURN PROJECTS NV
Dumolinlaan 1 bus 0031, B 8500 Kortrijk
Tel: +32 (0)56 36 19 10