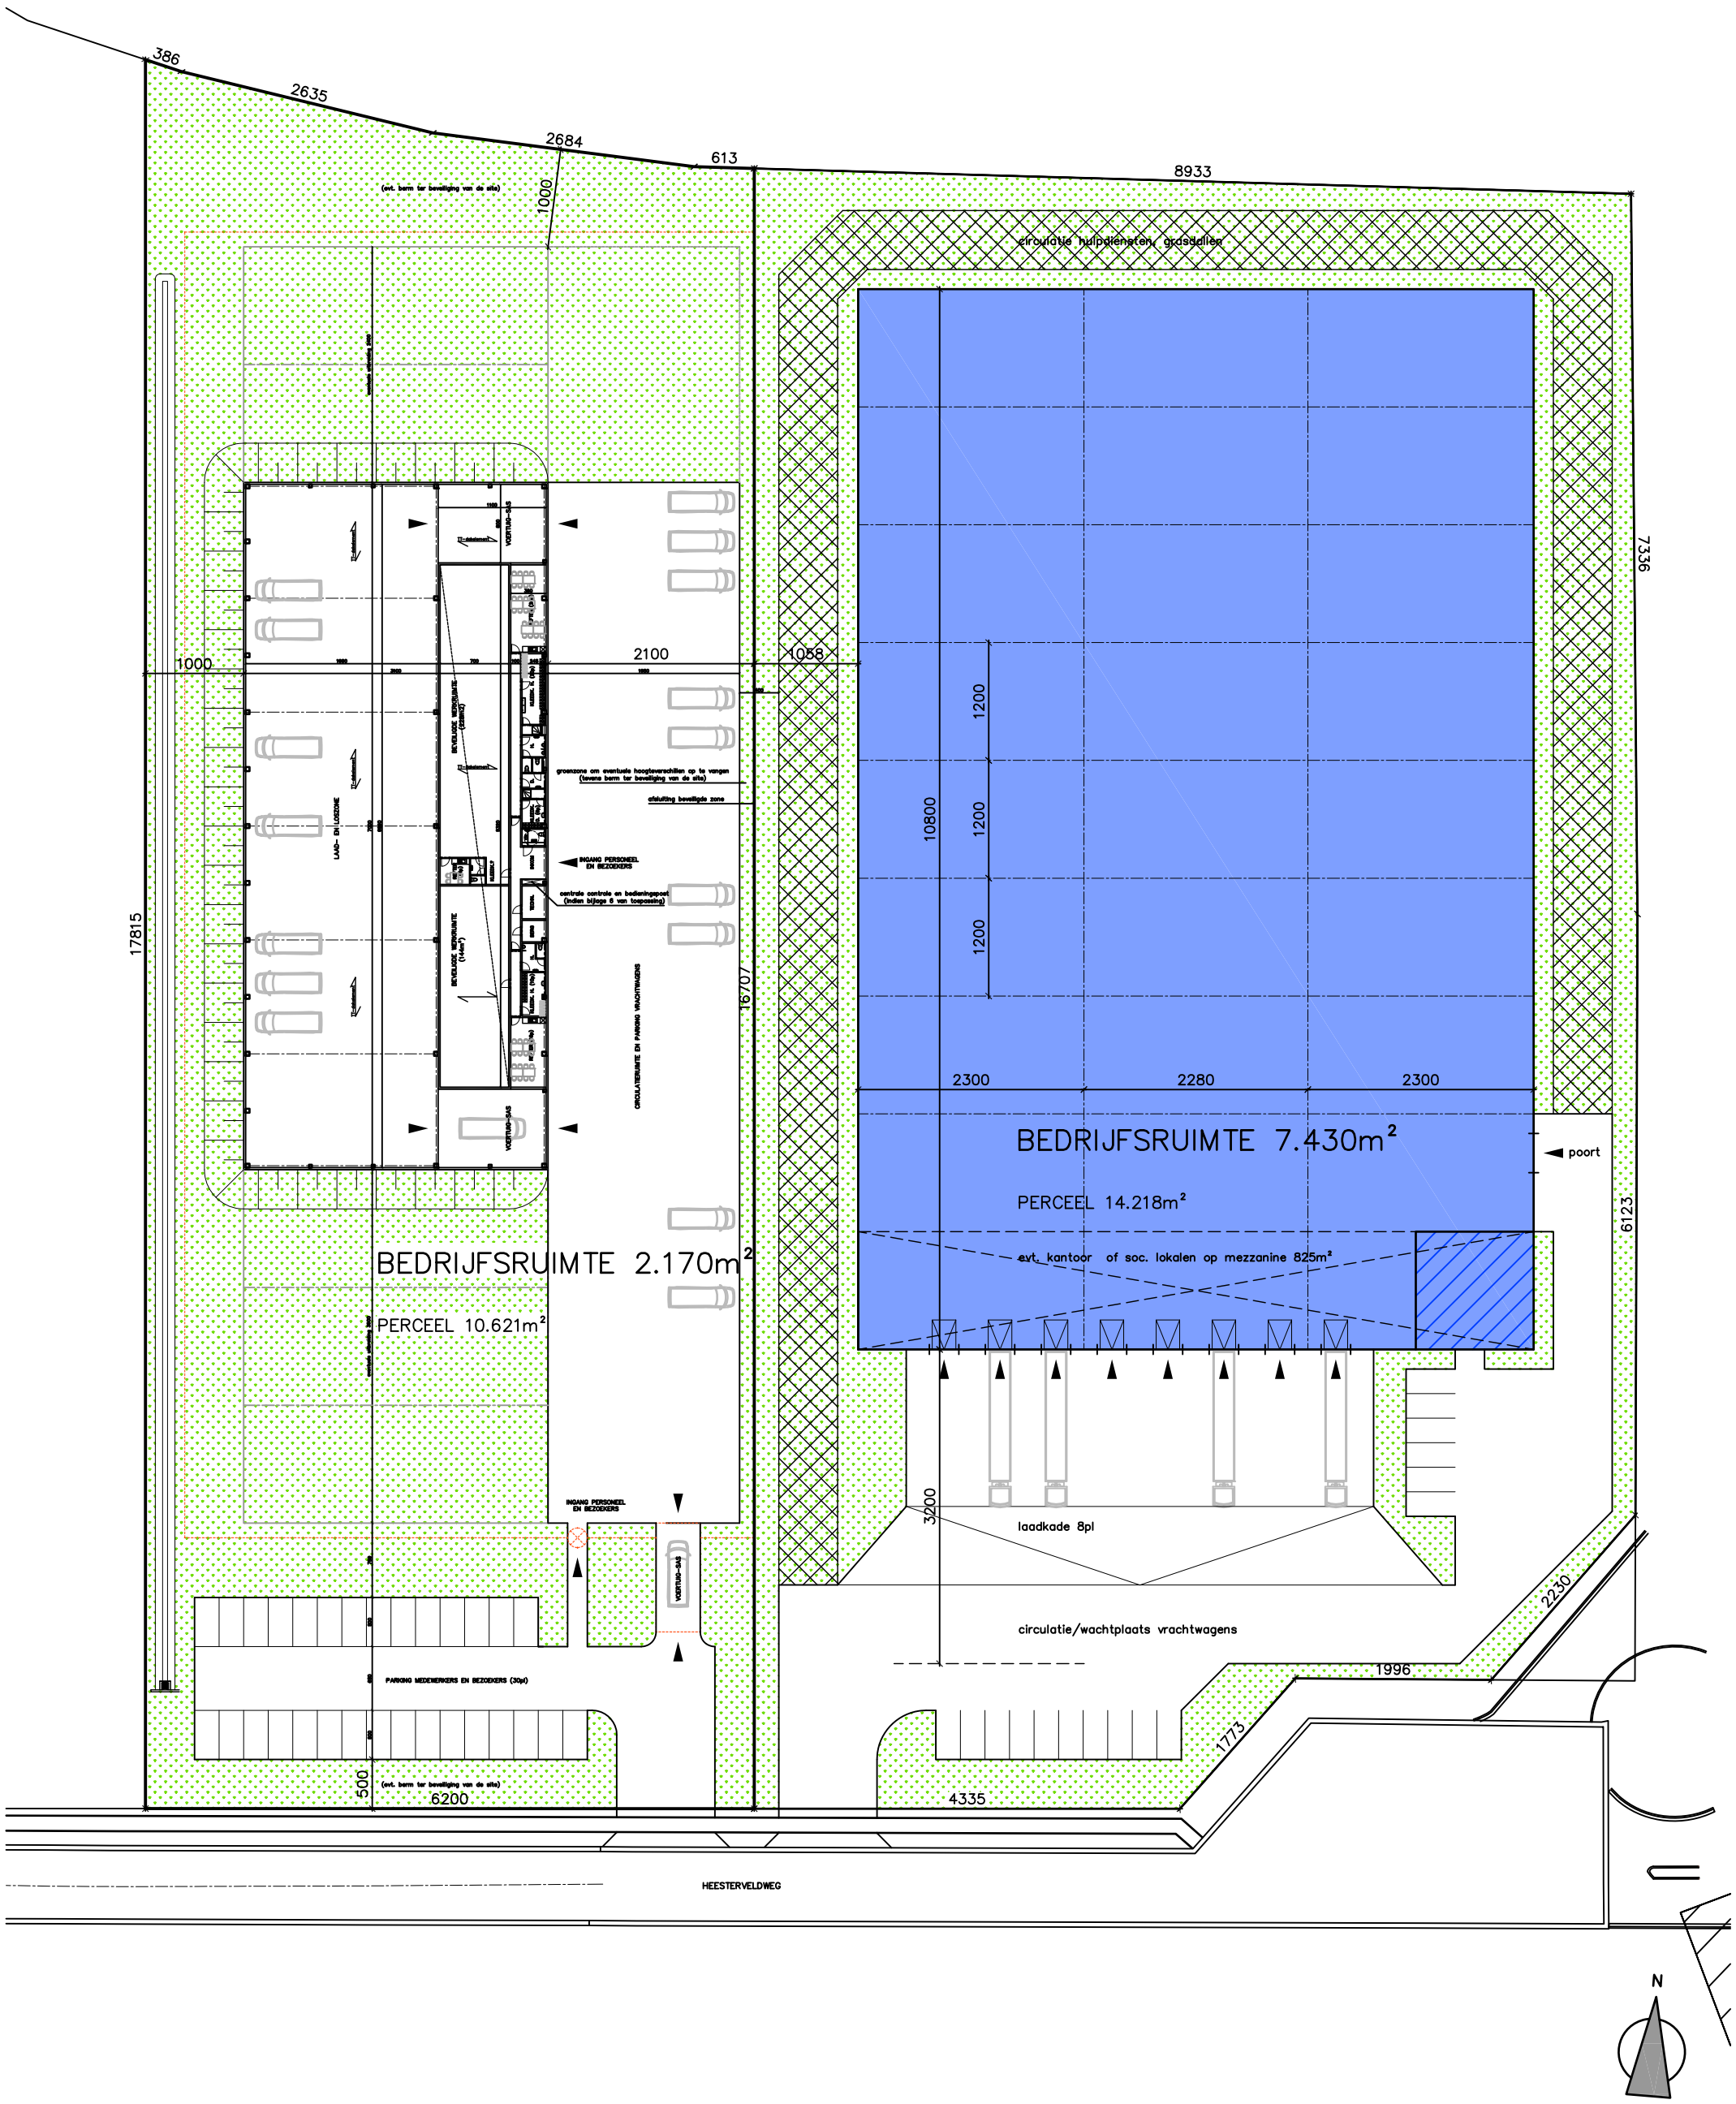

VOORONTWERP 2014-01-15

ARCHITEAM BVBA
MULTIPROFESSIONELE ARCHITECTENVENNOOTSCHAP
BEDRIJVENCENTRUM DE MALT
LEUVENSESTEENWEG 350
3190 BOORTMEERBEEK

FUTURN NV
NIJVERHEIDSKAAI 3 BUS 3/32
8500 KORTRIJK

FUTURN
HEESTERVELDWEG
3700 TONGEREN

GEHEEL
ARCHITECTUUR

SCHAAL (GEEN SCHAAL)