


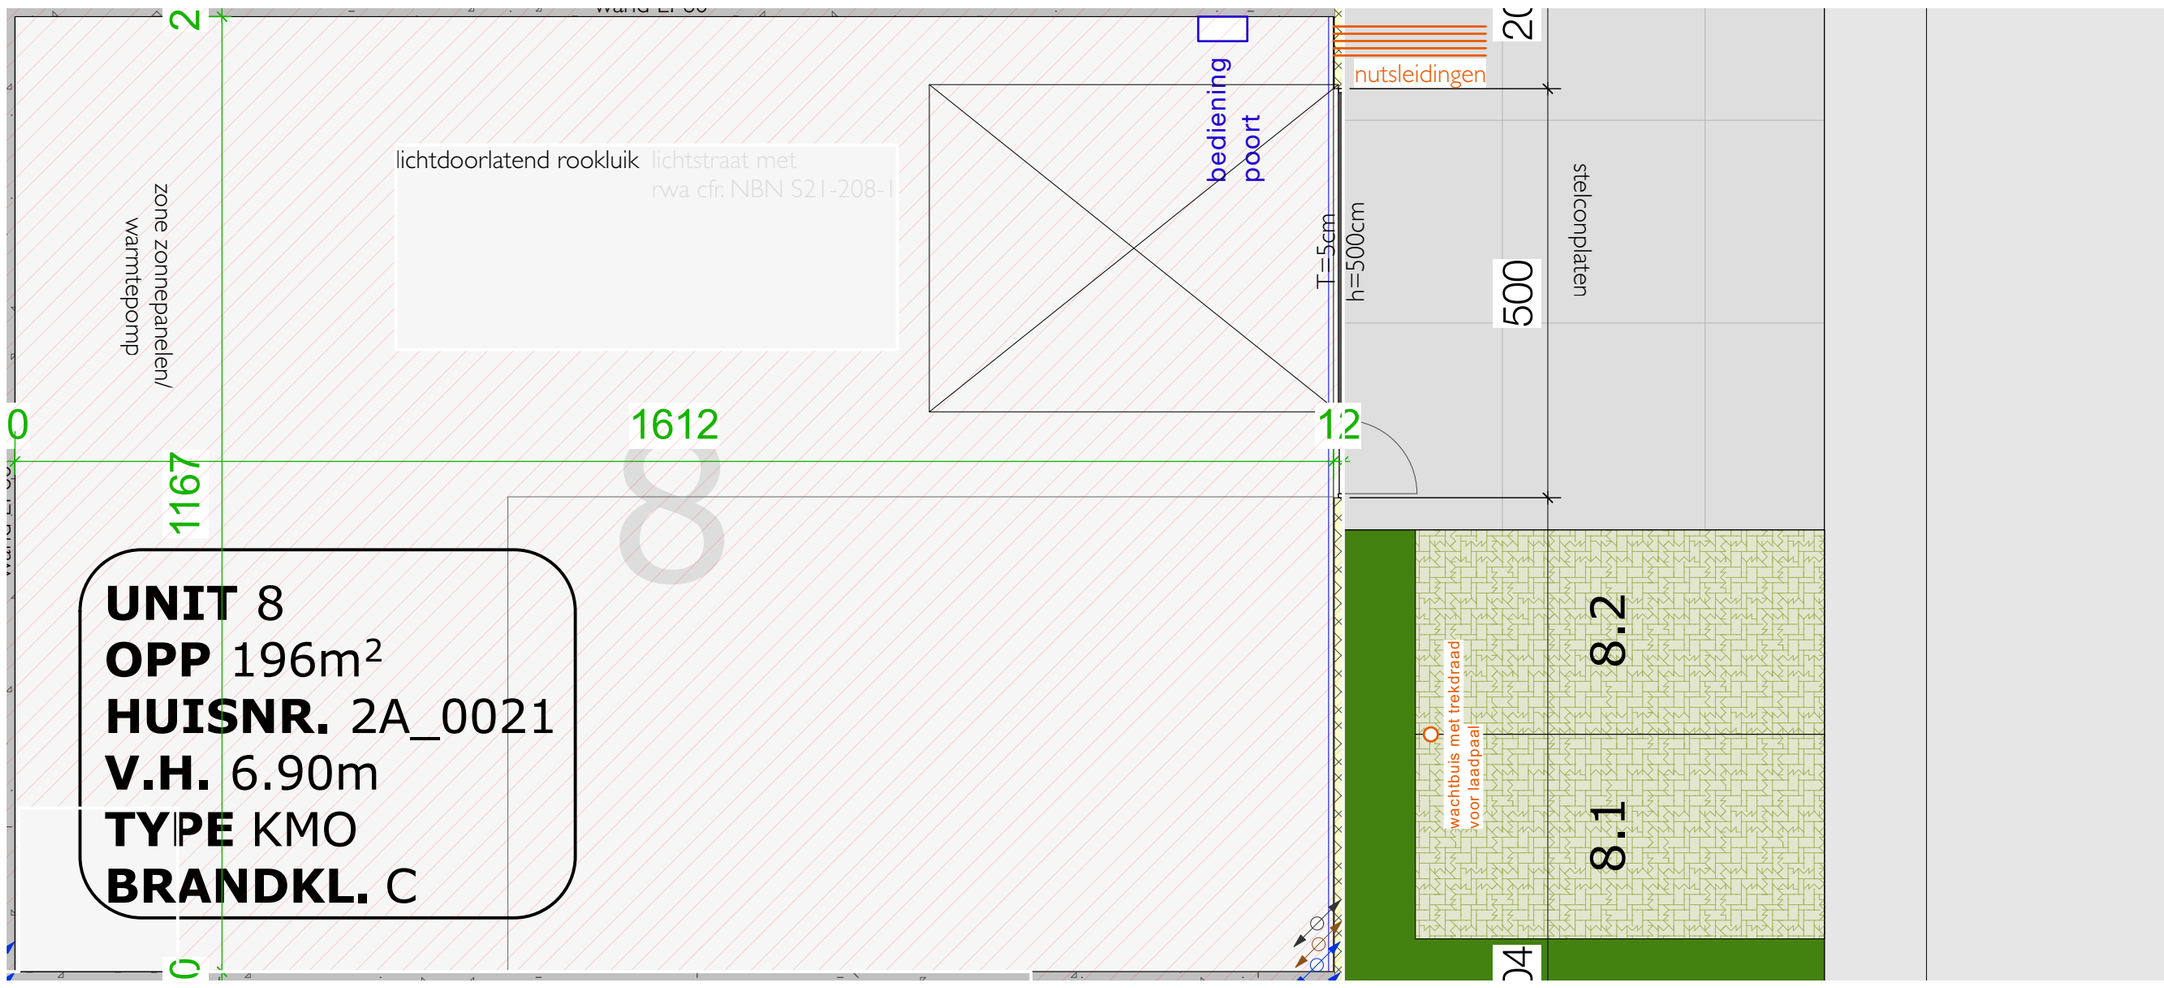


VOORGEVEL

FUTURN

N

0 1m

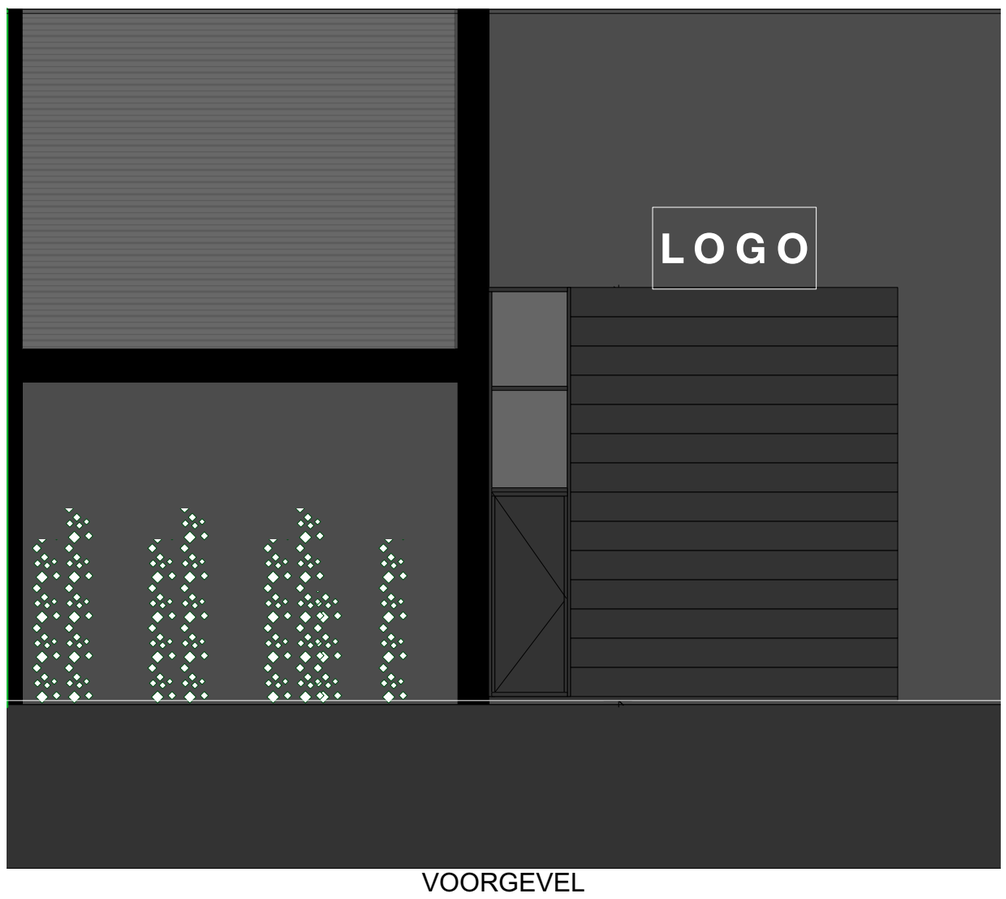**SITE** FUTURN - C-site hoek Sasstraat/ Trichterheideweg, 3500 Hasselt
**UNIT** 8
**TYPE** LOODS
**SCHAAL** 1/75

**BOUWHEER** FUTURN K1
Dumolinlaan 1 bus 0031, B 8500 Kortrijk
Tel: +32 (0)56 36 19 10