




Rez de chaussée inférieur

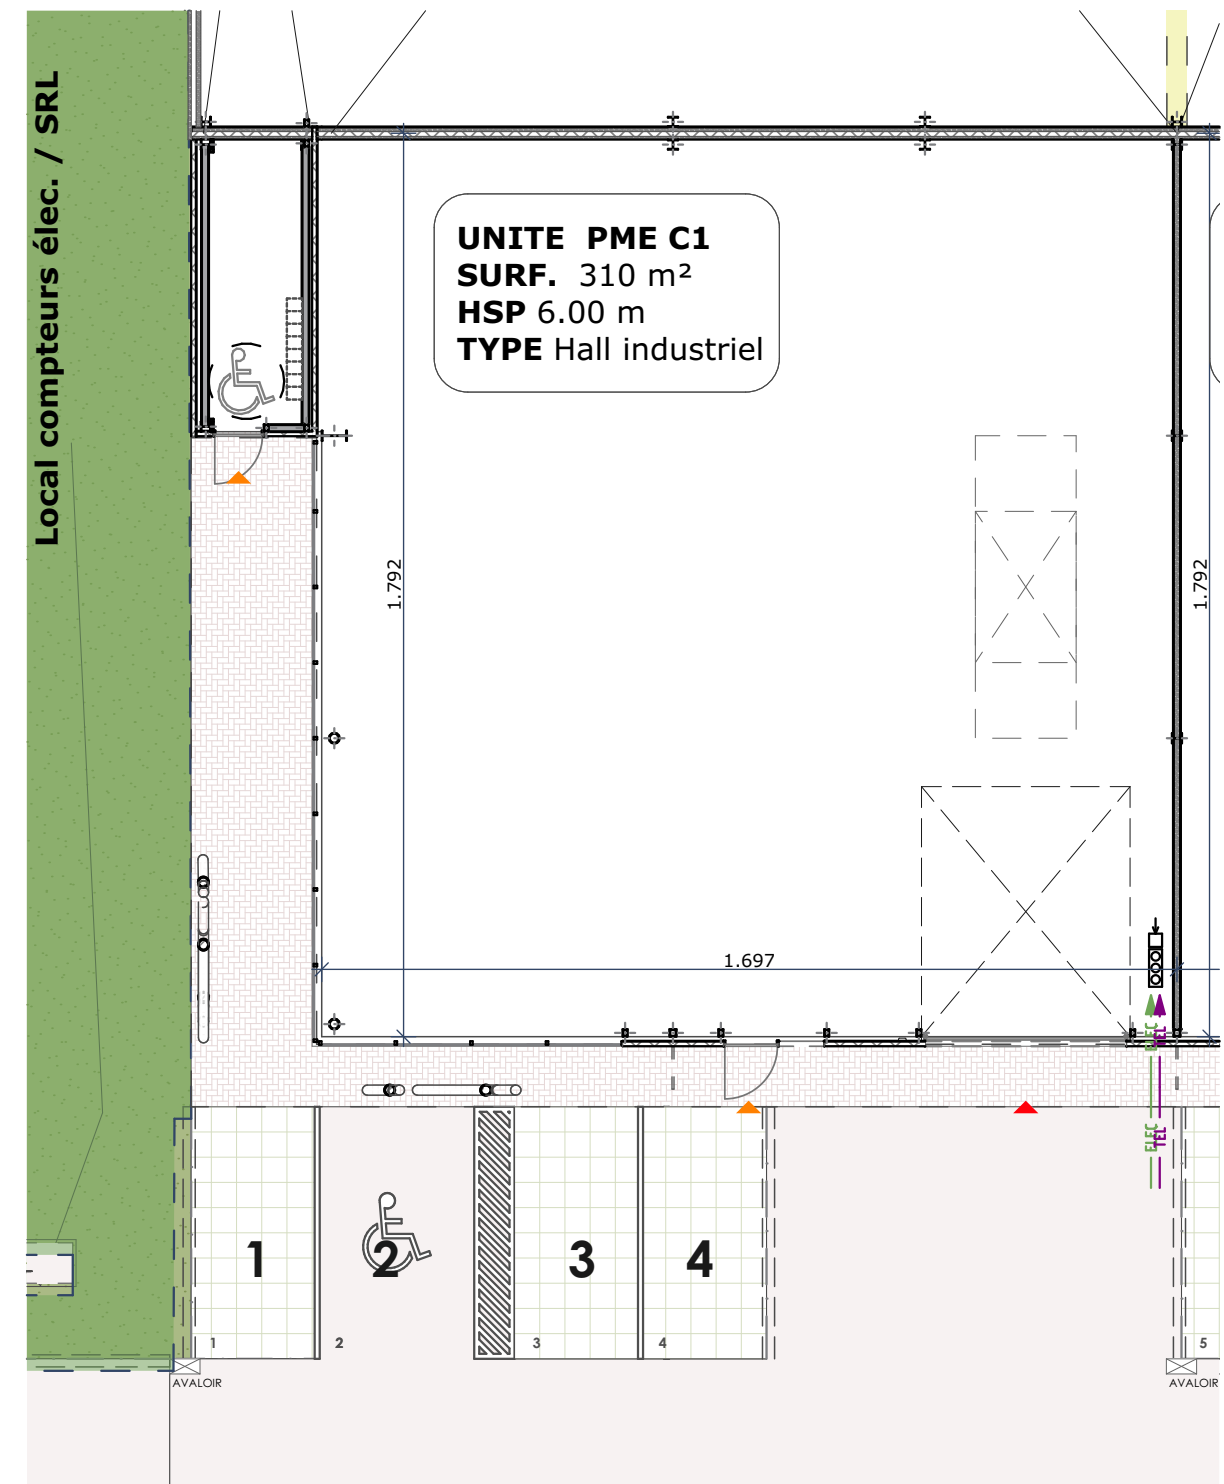

Façade Nord

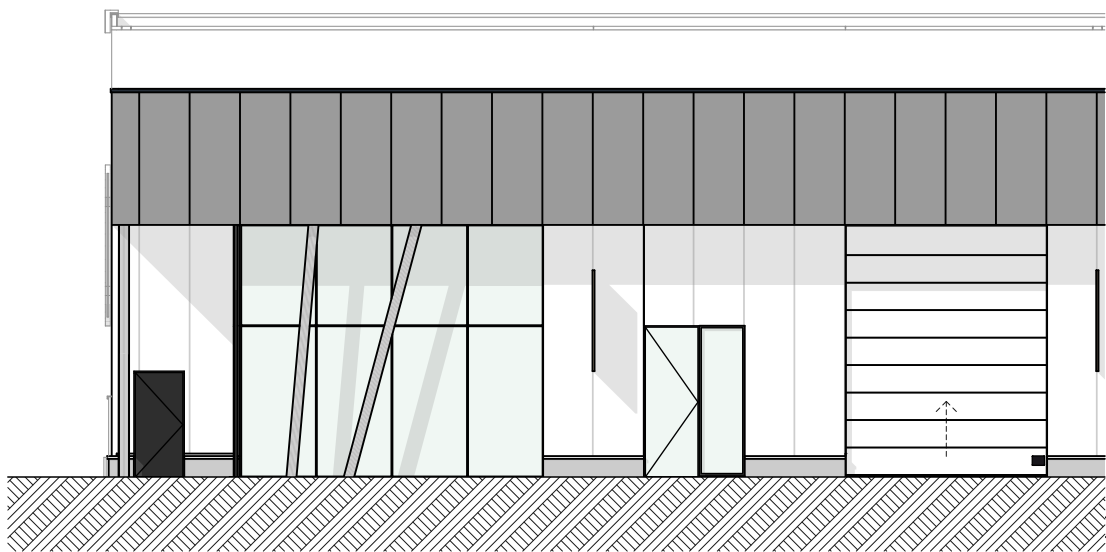

Façade Est

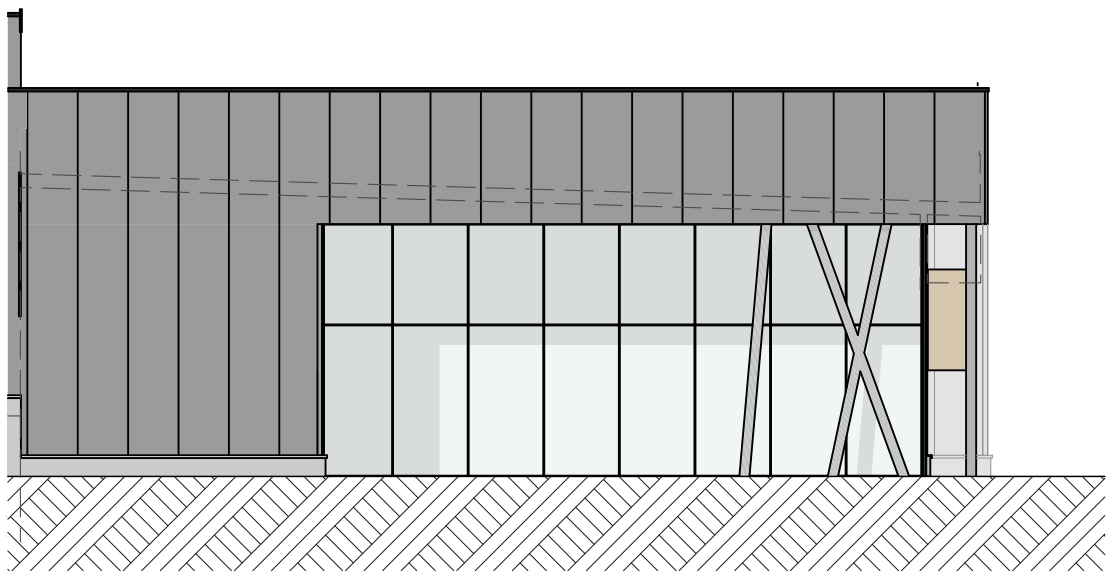

FUTURN



0 3m

SITE Lillois - Parc d'affaires Tilia
UNITE C1
TYPE Hall industriel
ECHELLE 1:150

MAITRE DE L'OUVRAGE PROMOP SA
Avenue Dumolin 1 boîte 31 - 8500 Courtrai
Tel. +32 (0)56 36 19 10