


Rez de chaussée inférieur

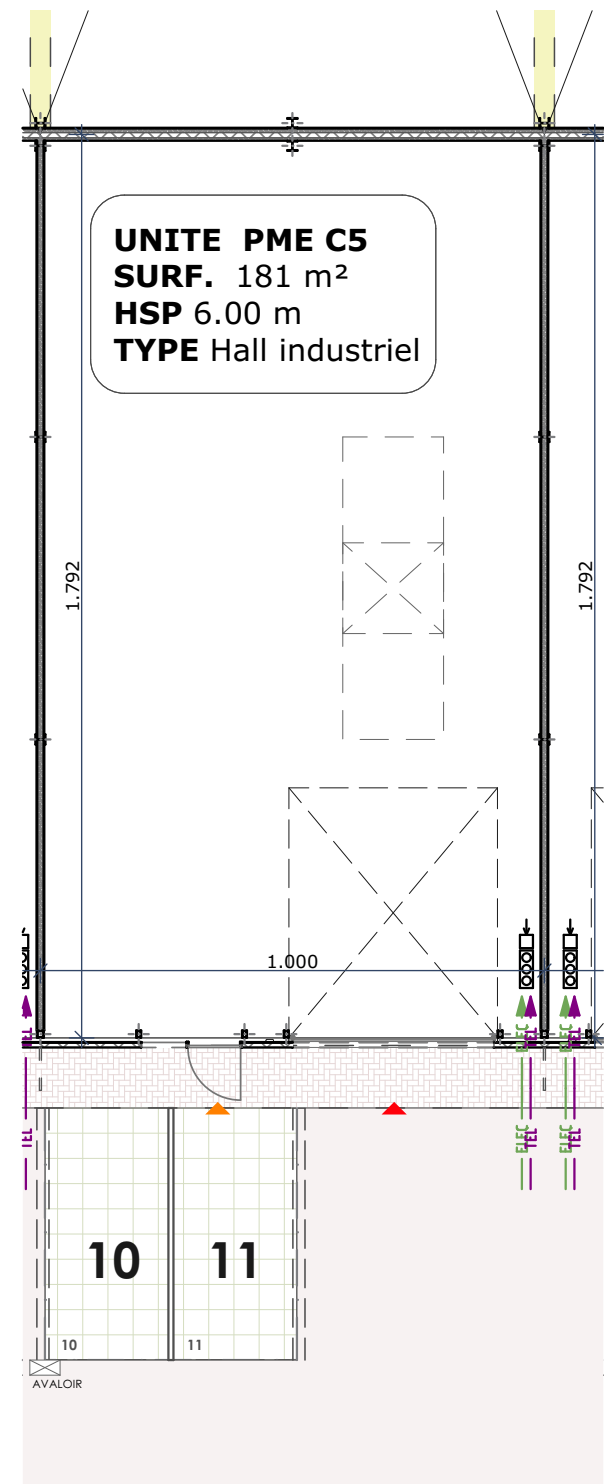

Façade Nord



FUTURN



SITE Lillois - Parc d'affaires Tilia
UNITE C5
TYPE Hall industriel
ECHELLE 1:150, 1:100

MAITRE DE L'OUVRAGE PROMOP SA
Avenue Dumolin 1 boîte 31 - 8500 Courtrai
Tel. +32 (0)56 36 19 10