



Rez de chaussée

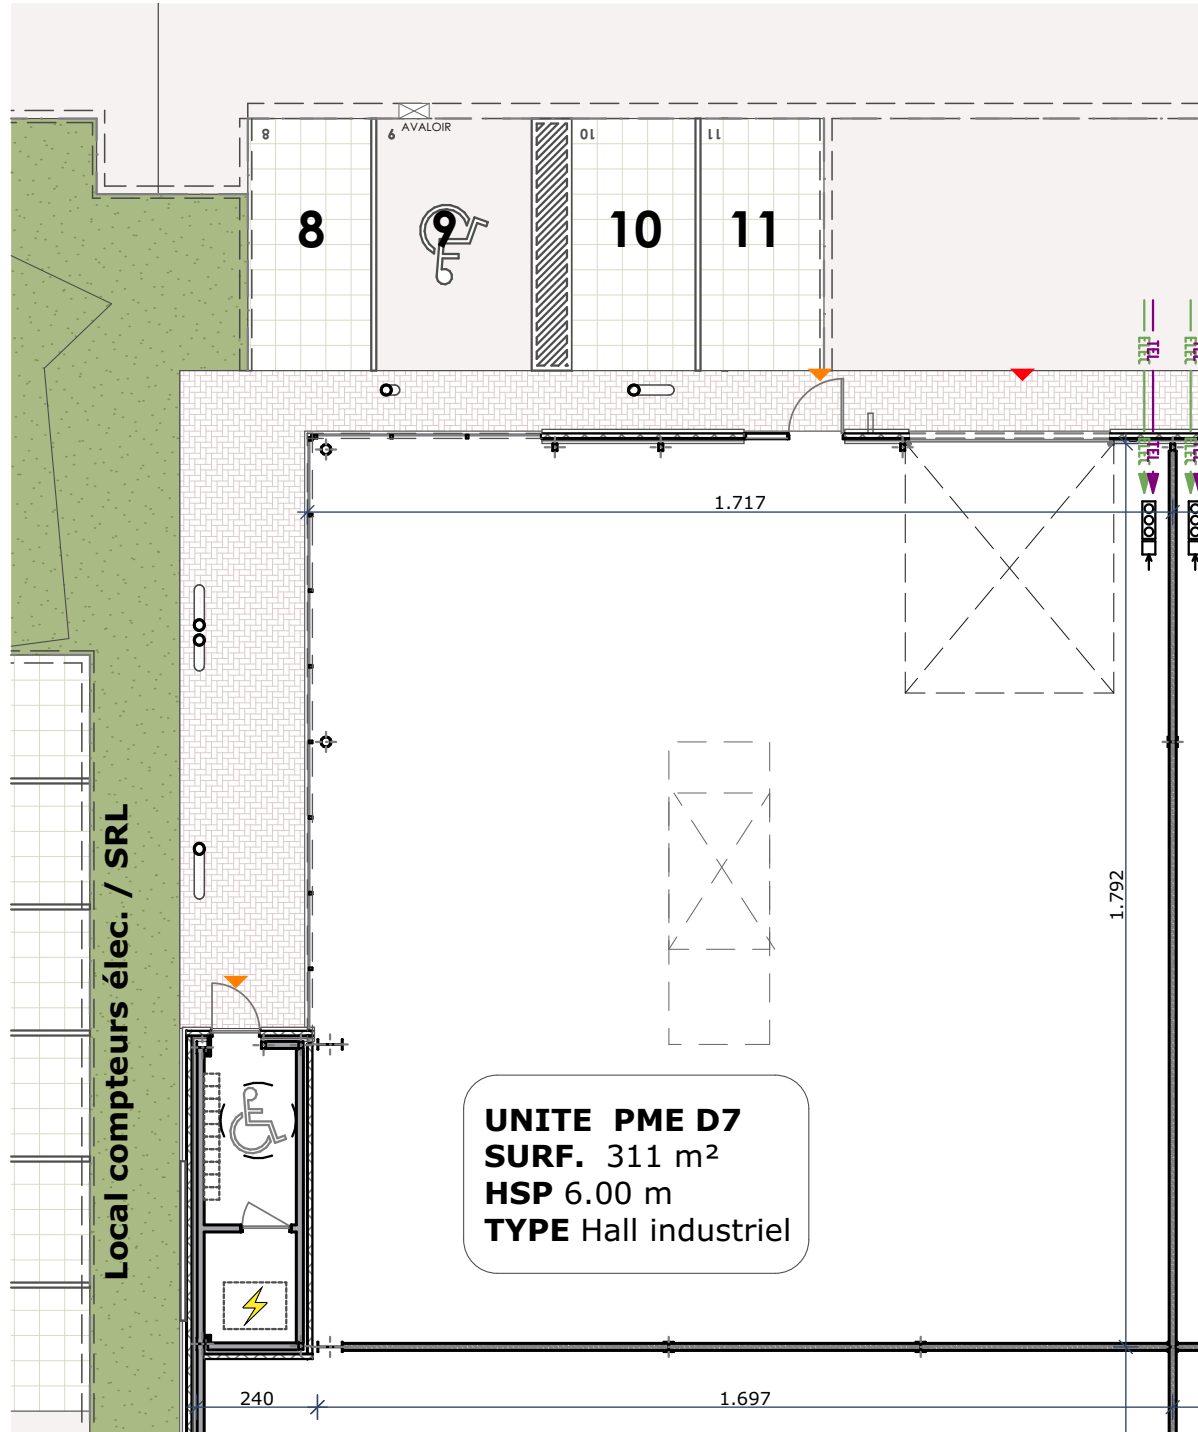



FUTURN

SITE Lillois - Parc d'affaires Tilia
UNITE D7
TYPE Hall industriel
ECHELLE 1:150

Façade Sud

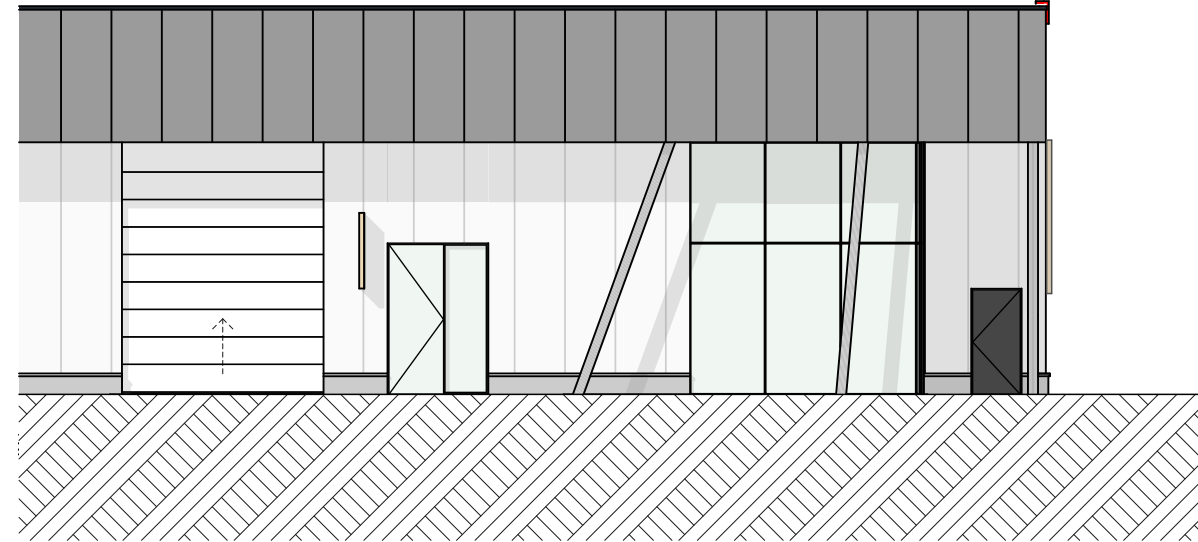

Façade Est

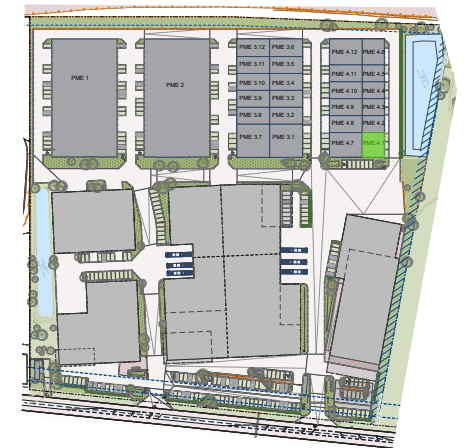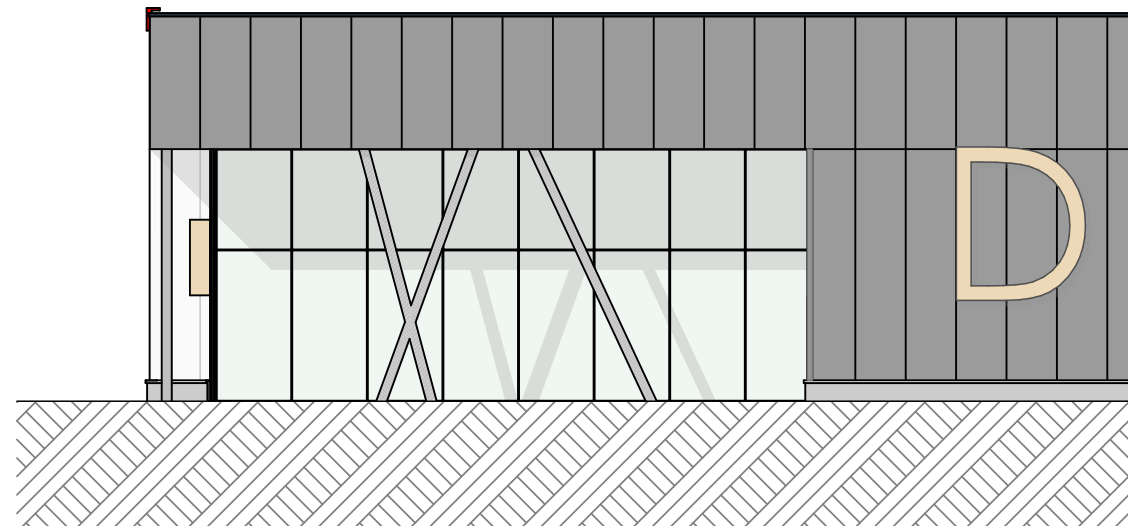

MAITRE DE L'OUVRAGE PROMOP SA
Avenue Dumolin 1 boîte 31 - 8500 Courtrai
Tel. +32 (0)56 36 19 10