



Rez de chaussée

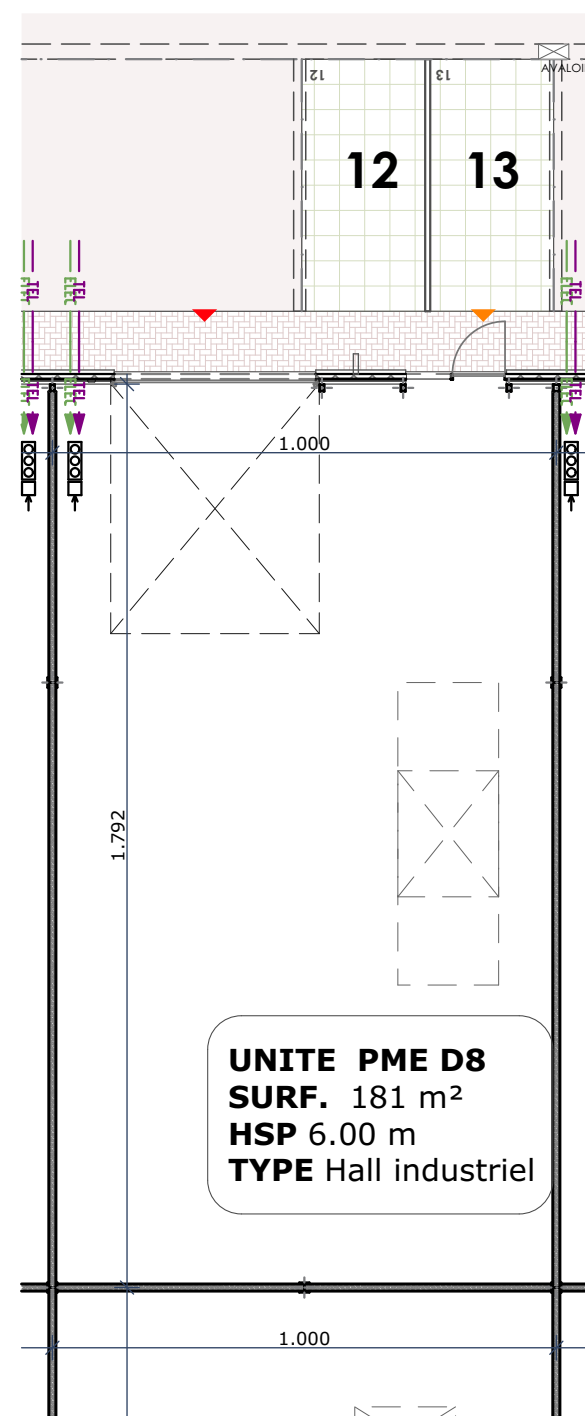

Façade Sud

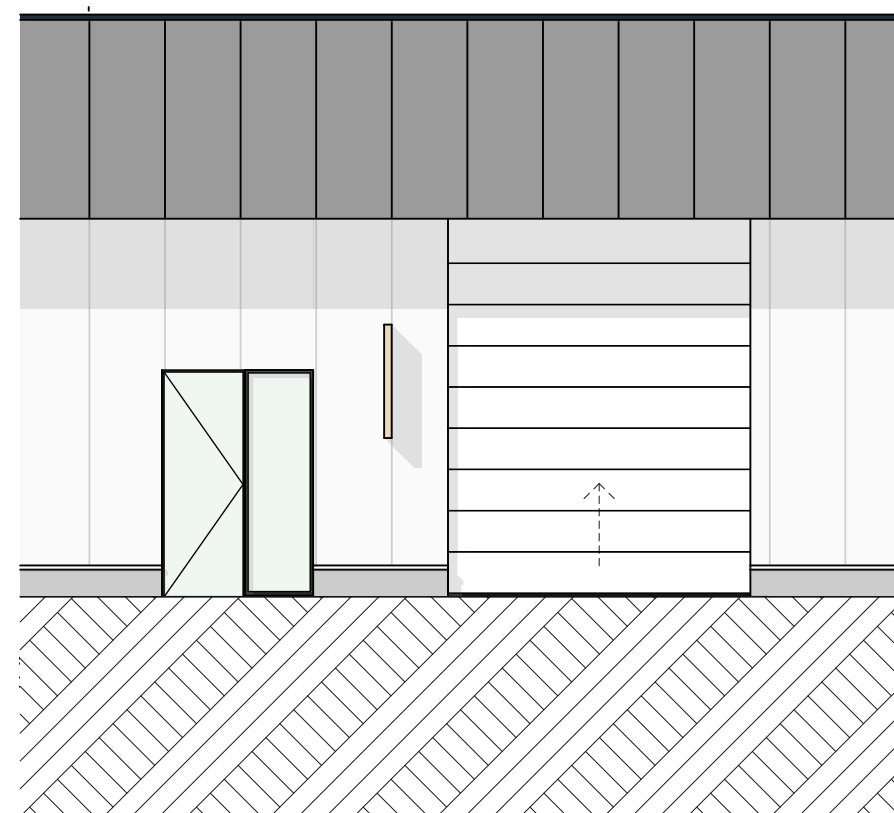

FUTURN



0 3m

0 3m

SITE Lillois - Parc d'affaires Tilia
UNITE D8
TYPE Hall industriel
ECHELLE 1:150, 1:100

MAITRE DE L'OUVRAGE PROMOP SA
 Avenue Dumolin 1 boîte 31 - 8500 Courtrai
 Tel. +32 (0)56 36 19 10