




Façade Sud

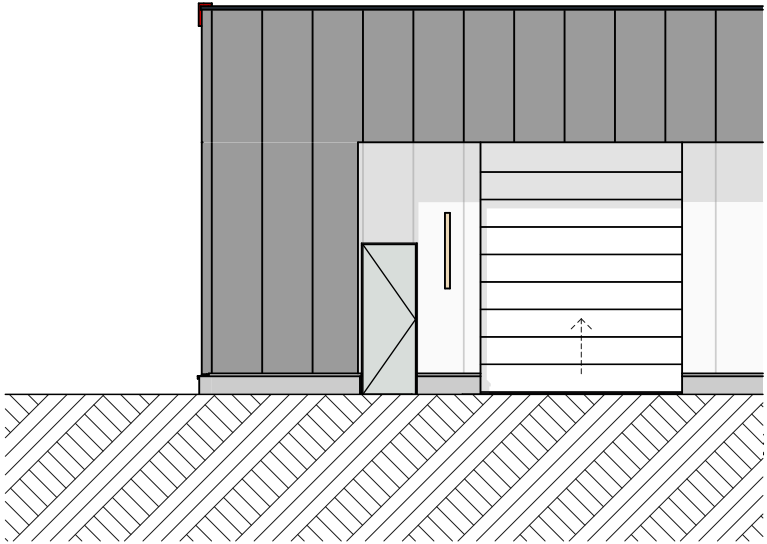

Façade Ouest

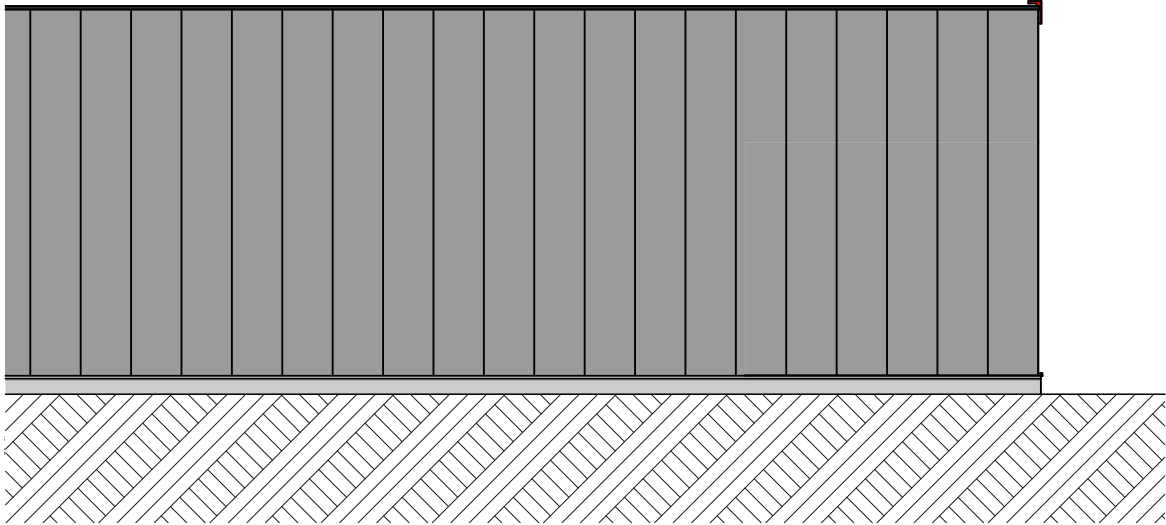

Rez de chaussée

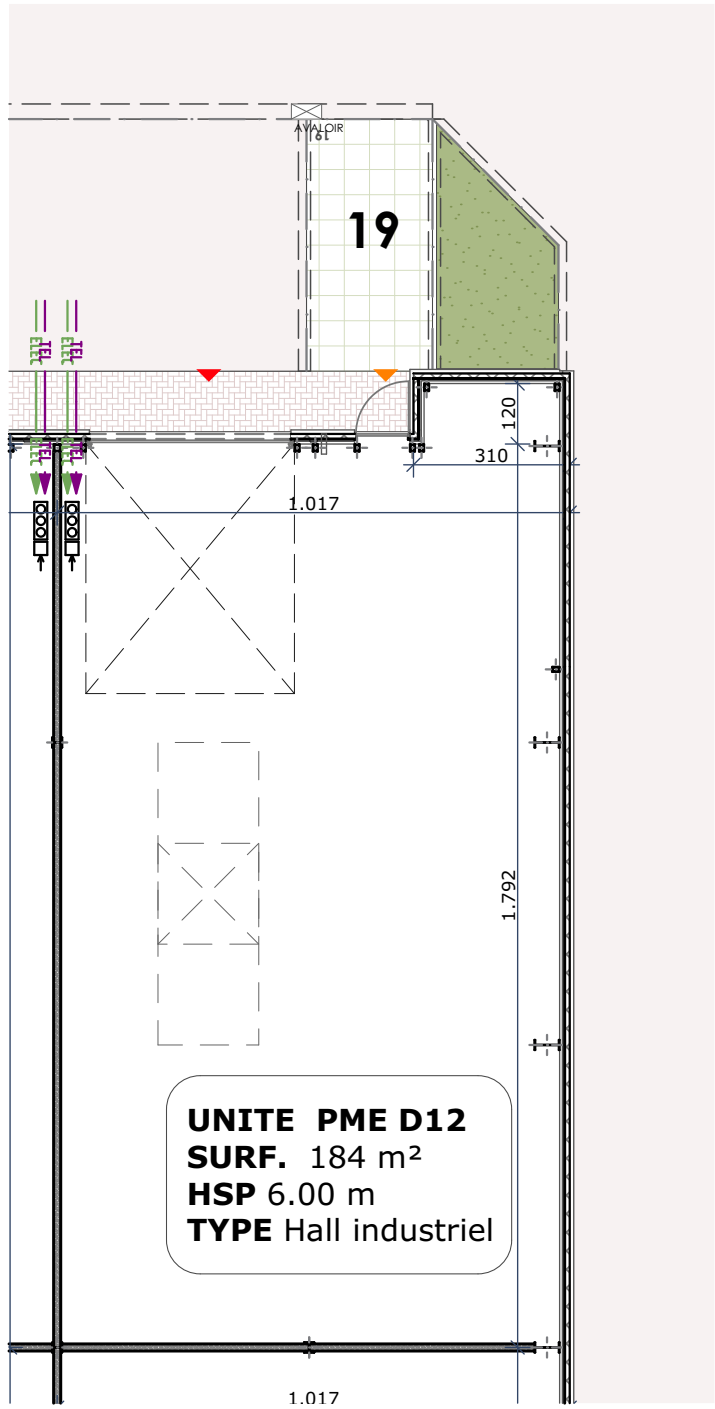


FUTURN



0 3m

SITE Lillois - Parc d'affaires Tilia
UNITE D12
TYPE Hall industriel
ECHELLE 1:150

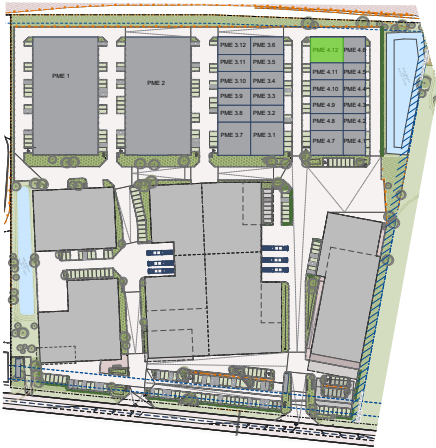

MAITRE DE L'OUVRAGE PROMOP SA
Avenue Dumolin 1 boîte 31 - 8500 Courtrai
Tel. +32 (0)56 36 19 10