



walle


Blok B unit 17
BVO CASCO: 1019 m²

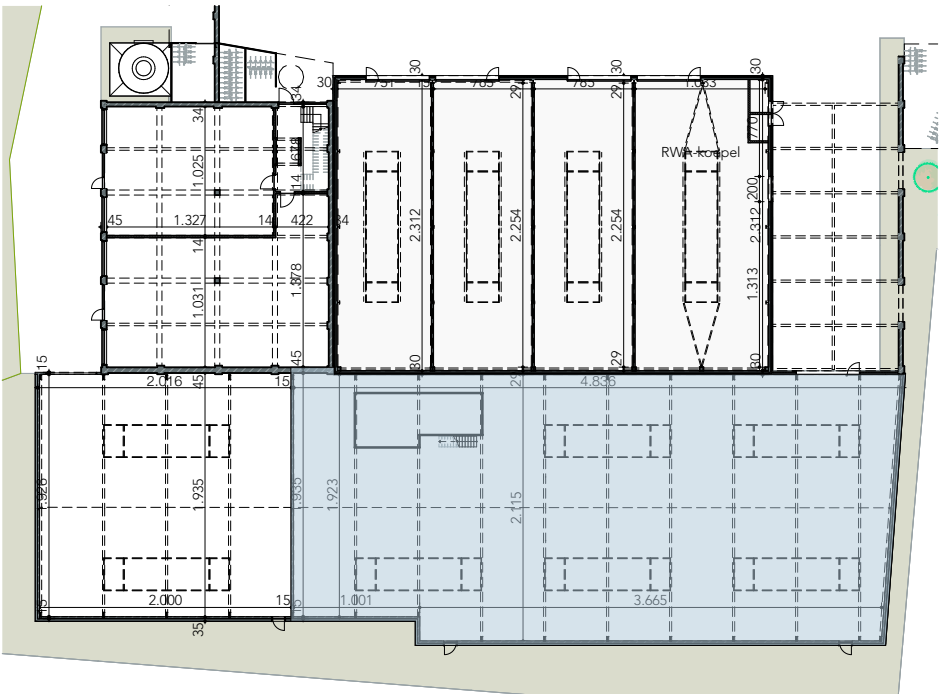


Situering

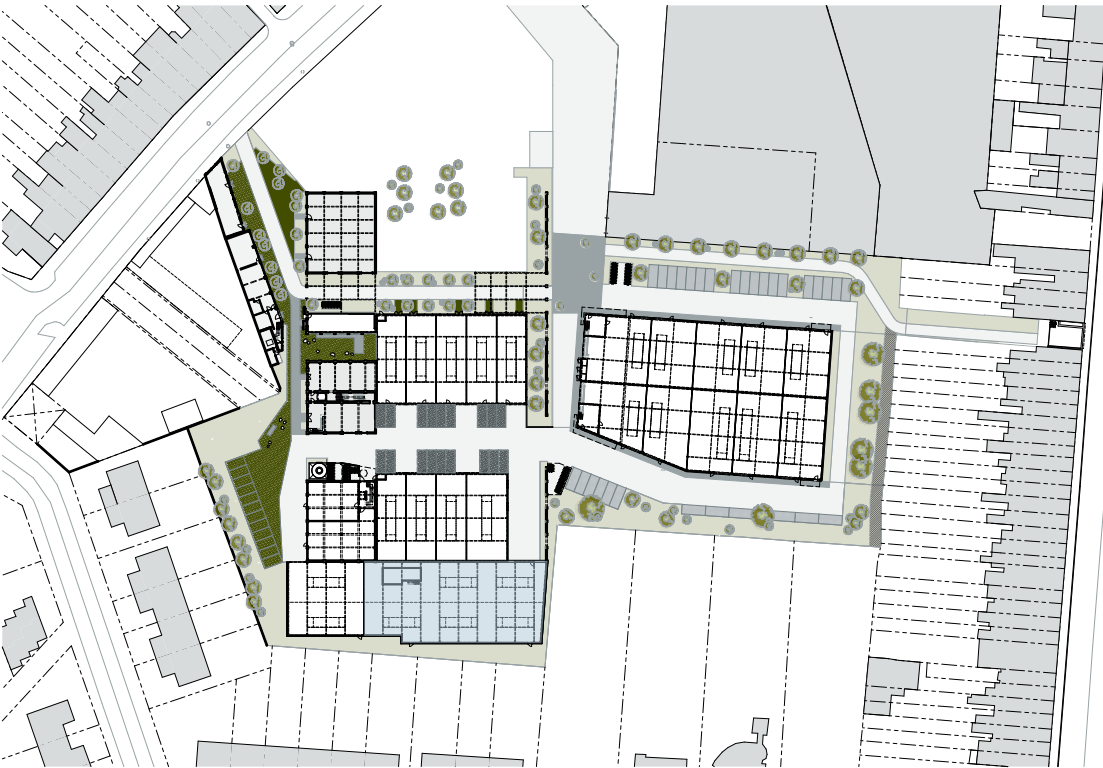

Inplantingsplan

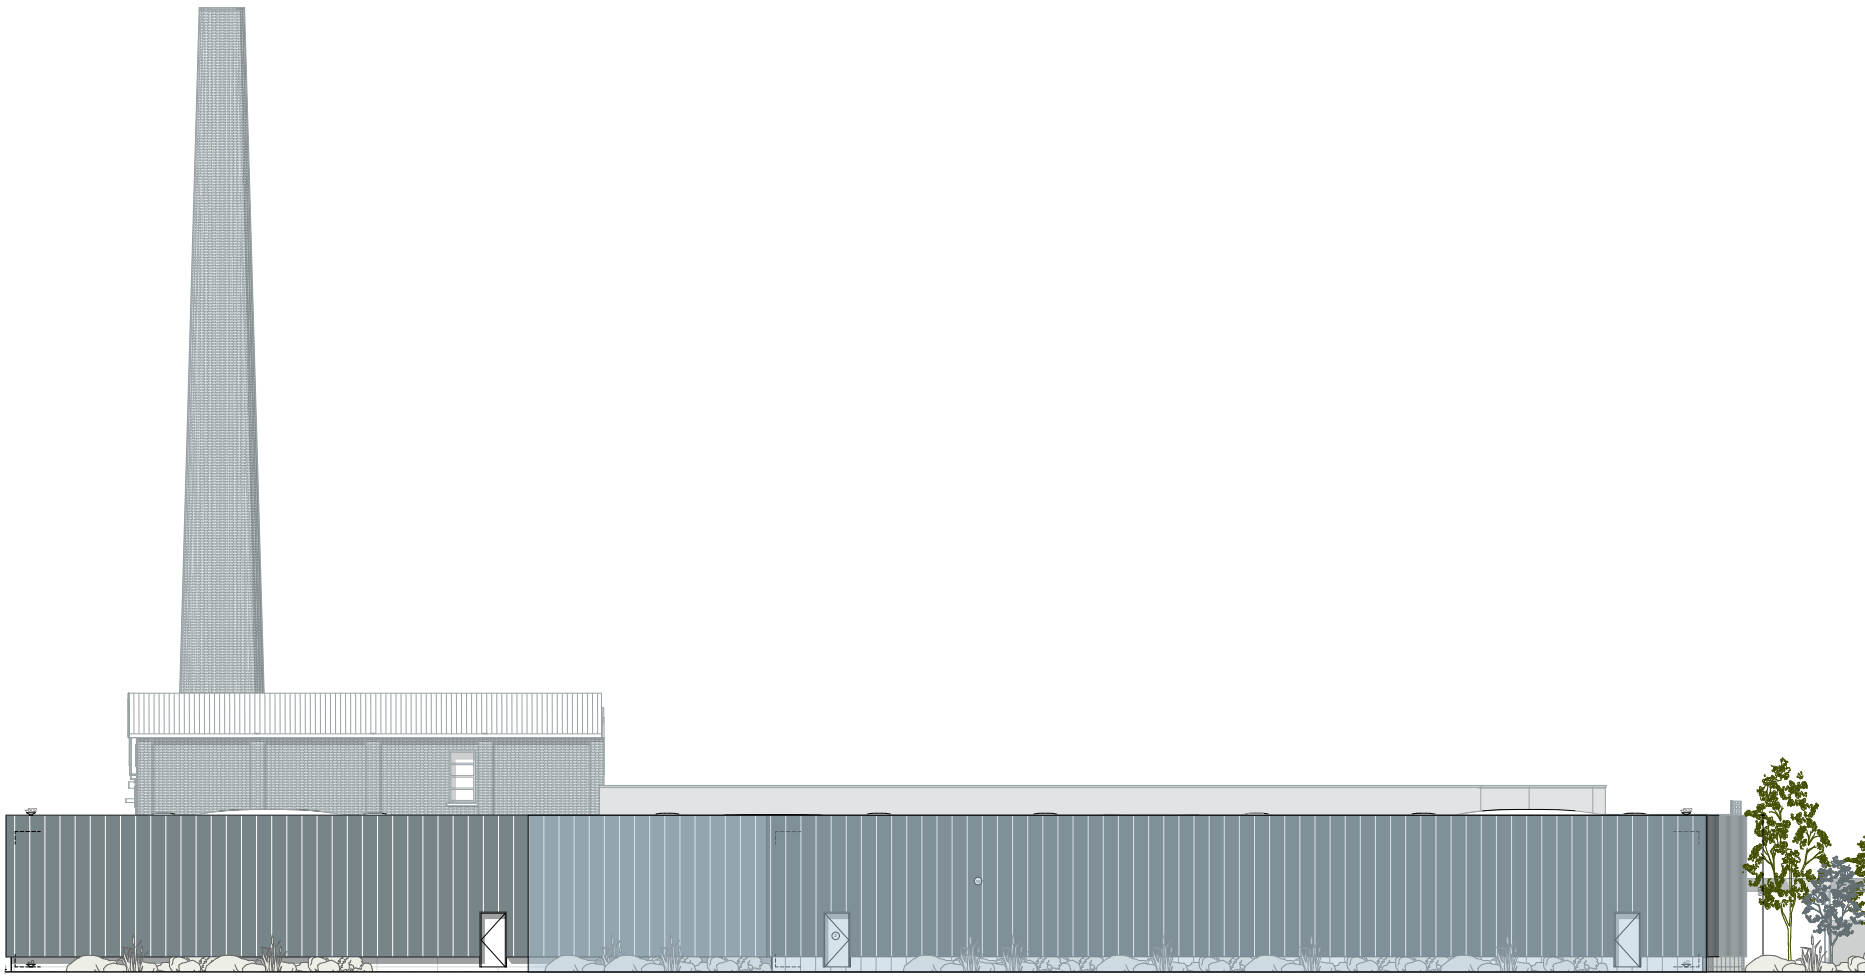

Gevelsituering

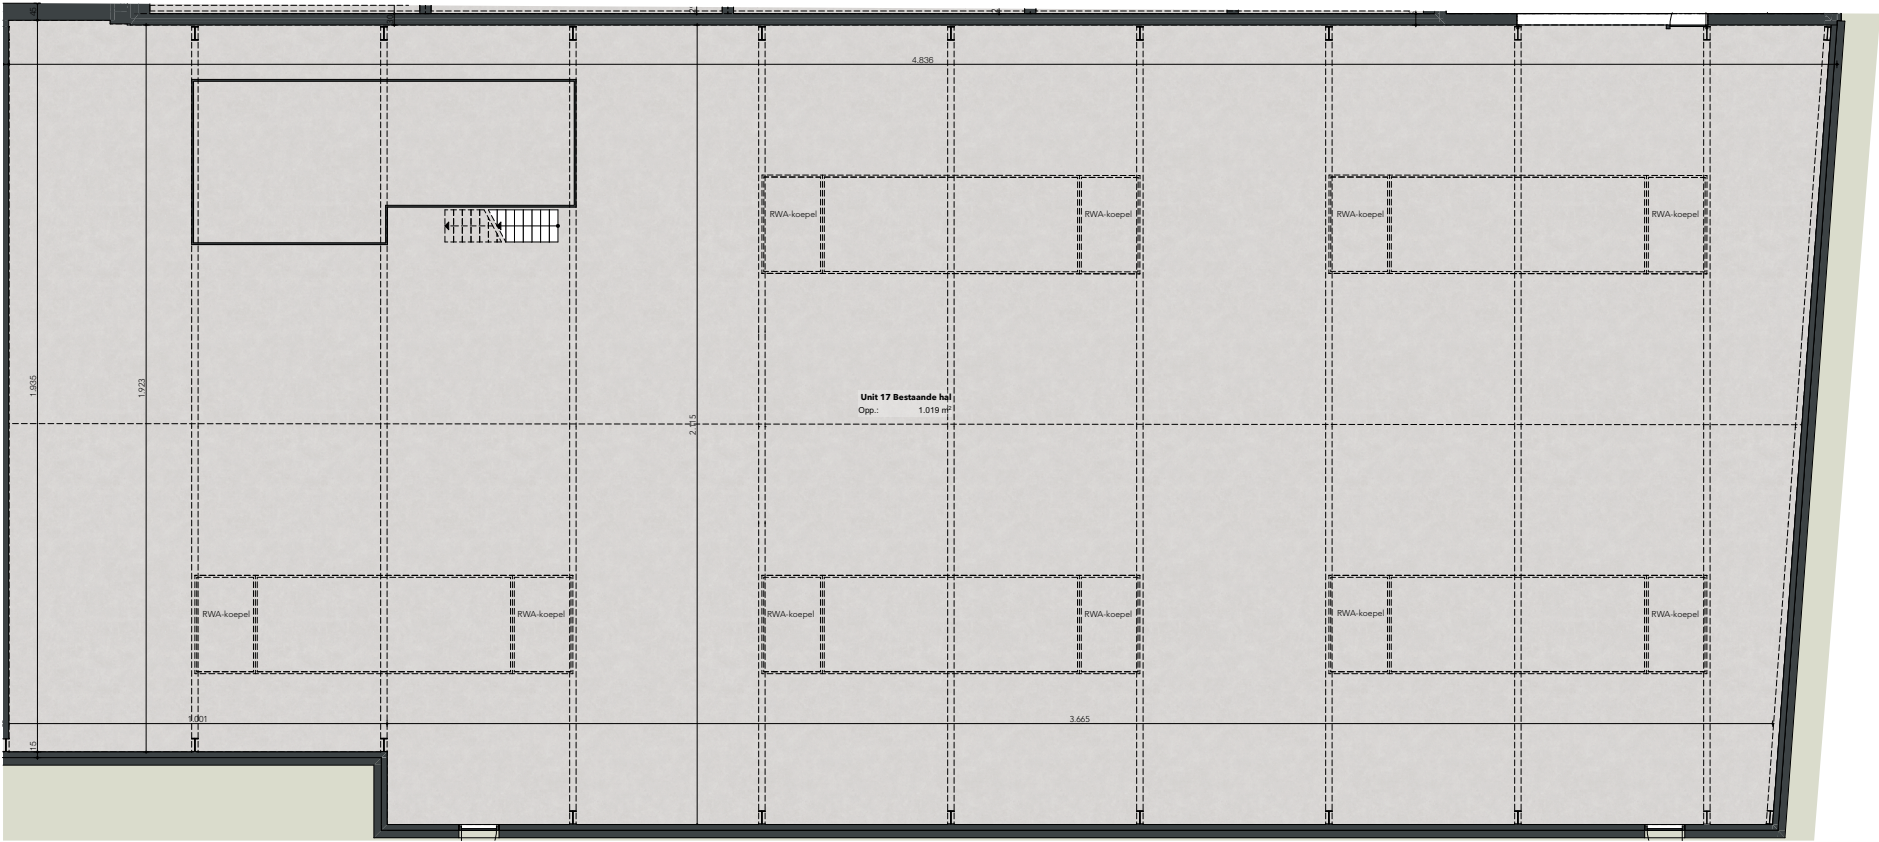

Gelijkvloers

HANDTEKENING ARCHITECT

DATUM

FUTURN WALLE | Dumoulinlaan 1 8500 Kortrijk |

goedefroo + goedefroo
architecten
Gent - Wielsbeke



FUTURN
REAL ESTATE THAT FITS