

walle

Blok C unit 24

BVO CASCO:


- Grondplan_ 170 m²
- Verdieping 1_ 170 m²
- Gemene delen_ 28 m²
- Passerelle niv. +1_45 m²




Gevelsituering



Zijgevel

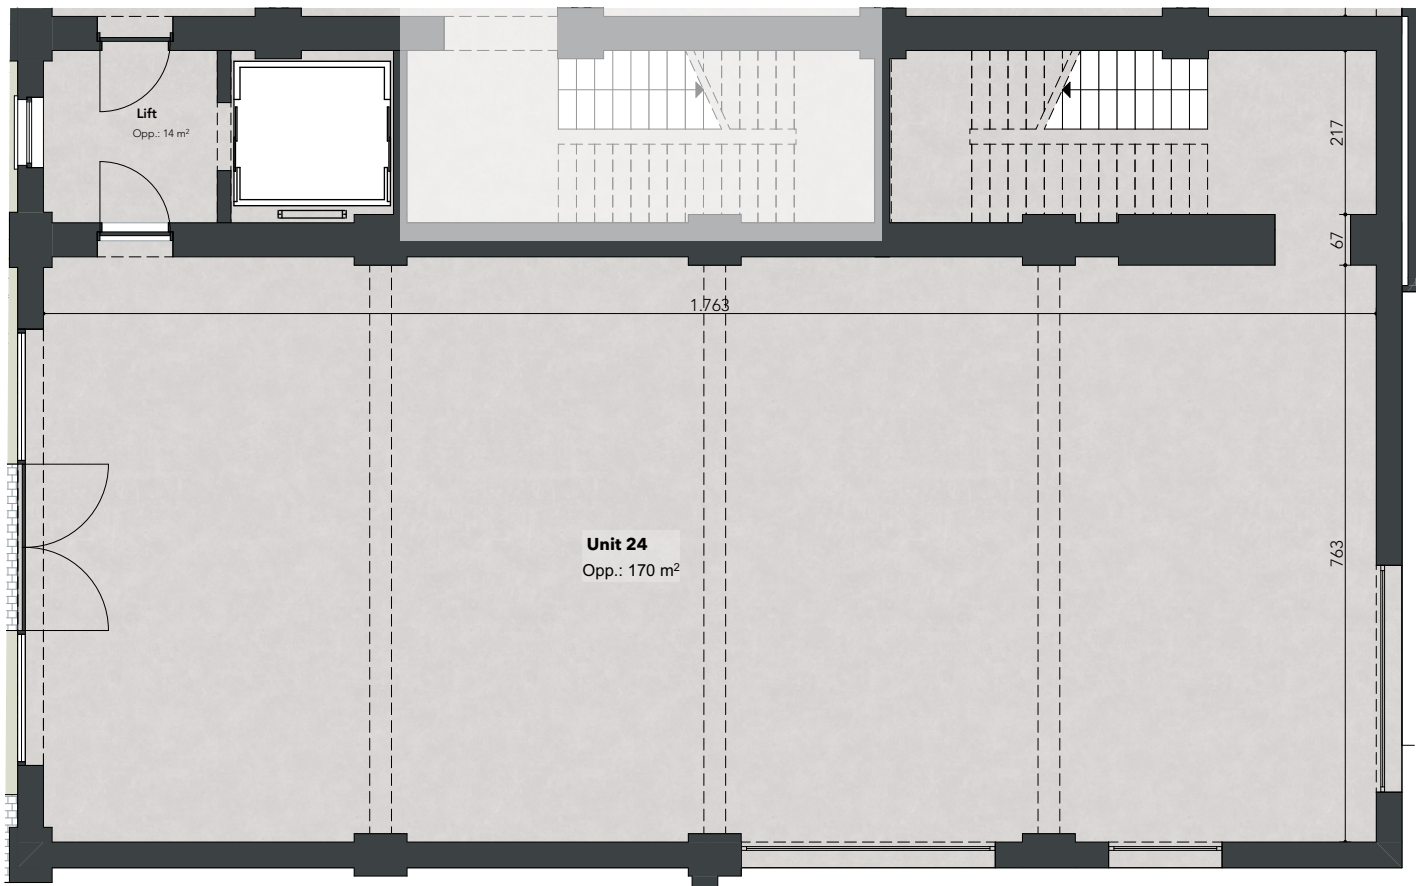

Gelijkvloers

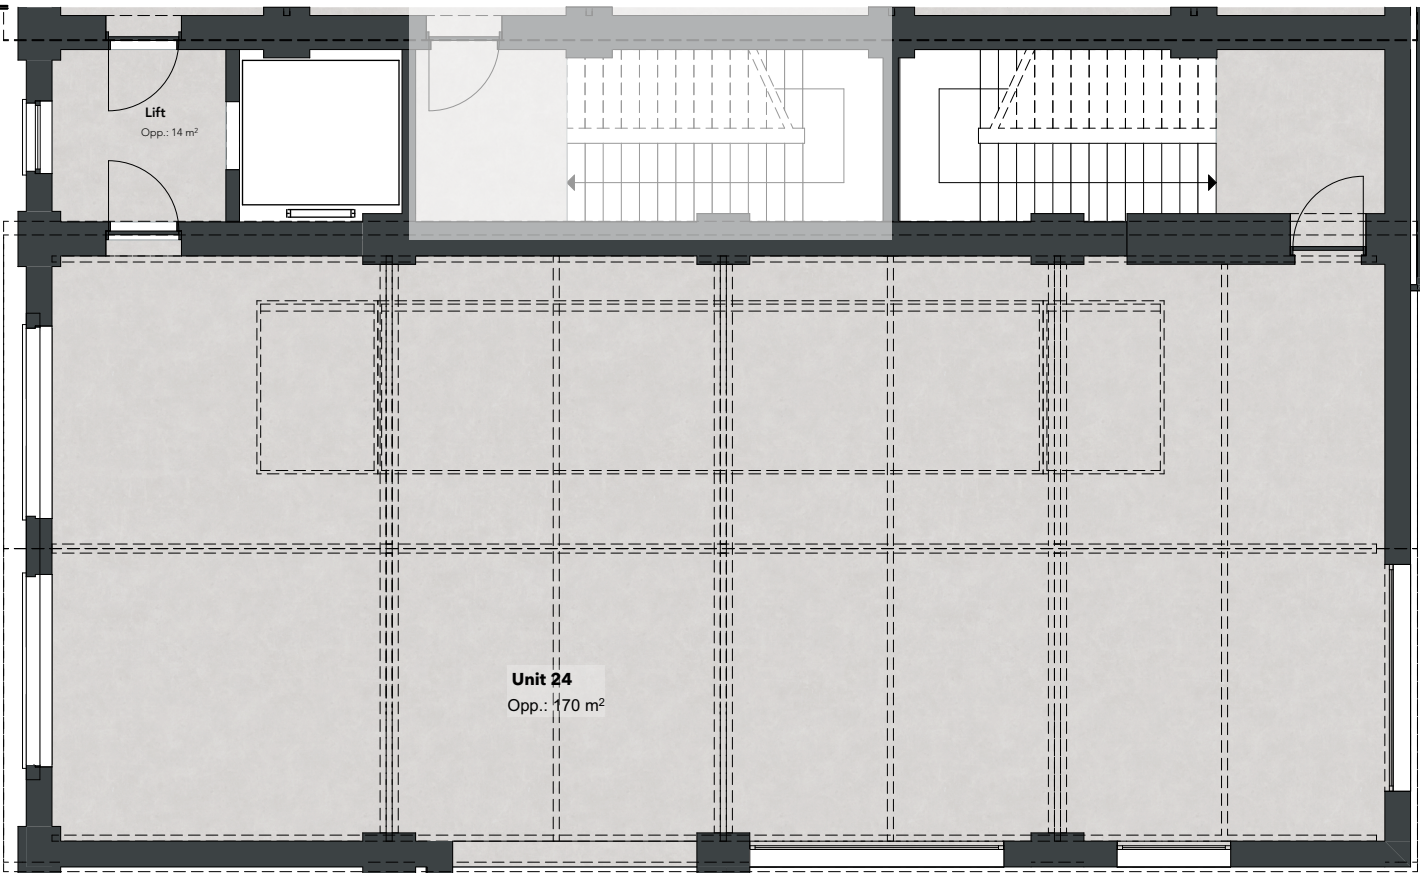

Verdieping 1

HANDTEKENING ARCHITECT

DATUM

FUTURN WALLE | Dumoulinlaan 1 8500 Kortrijk |

goedefroo + goedefroo
architecten
Gent - Wielsbeke



0m 1m 5m
Grondplan 1:100

FUTURN
REAL ESTATE THAT FITS