

MELSBROEK STEEN III - INDICATIEVE OPPERVLAKTETABEL – VERKOOPPRIJZEN

POLYVALENTE RUIMTEN

Ontwikkelaar Steen III nv


Project: Steen III
 Haachtsesteenweg
 1820 Melsbroek



Unit	Oppte	Aantal ppl.	Totaal (incl. parking)
Verdieping 1			
Polyvalente ruimte 1	174 m ²		Prijs op aanvraag
OF Polyvalente ruimte 2+3+4+5	327 m ²		Prijs op aanvraag
Polyvalente ruimte 1+2	295 m ²		Prijs op aanvraag
OF Polyvalente ruimte 3+4+5	207 m ²		Prijs op aanvraag
Polyvalente ruimte 1+2+3	357 m ²		Prijs op aanvraag
OF Polyvalente ruimte 4+5	145 m ²		Prijs op aanvraag
Polyvalente ruimte 1+2+3+4	409 m ²		Prijs op aanvraag
Polyvalente ruimte 5	93 m ²		Prijs op aanvraag
Polyvalente ruimte 6	93 m ²		Prijs op aanvraag
Polyvalente ruimte 7	93 m ²		Prijs op aanvraag
Polyvalente ruimte 8	94 m ²		Prijs op aanvraag
Polyvalente ruimte 9	174 m ²		Prijs op aanvraag
Verdieping 2			
Polyvalente ruimte 10	119 m ²		Prijs op aanvraag
Polyvalente ruimte 11	100 m ²		Prijs op aanvraag
Polyvalente ruimte 12	155 m ²		Prijs op aanvraag

Prijzen excl. BTW en onder voorbehoud van toekomstige prijsaanpassingen. Prijzen geldig tot 30/01/2019.

Verdieping 1

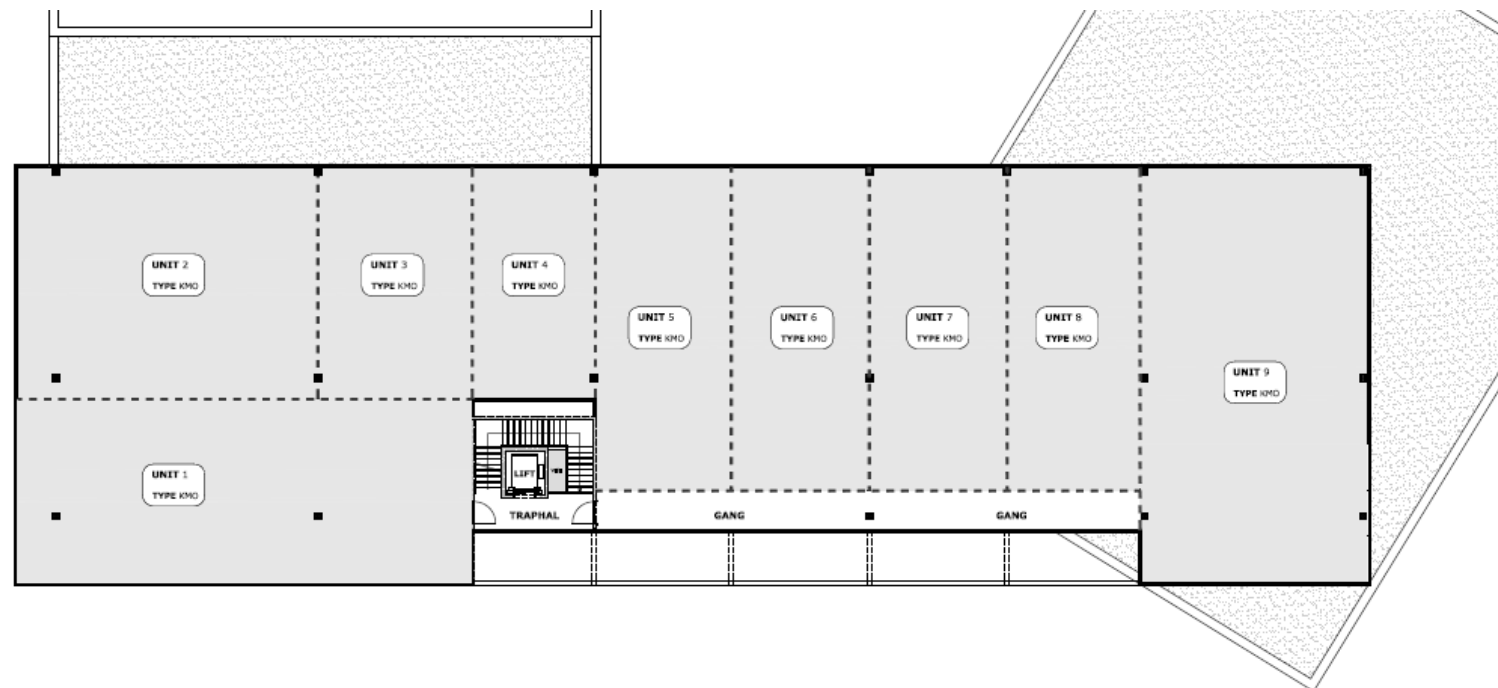

Verdieping 2

