
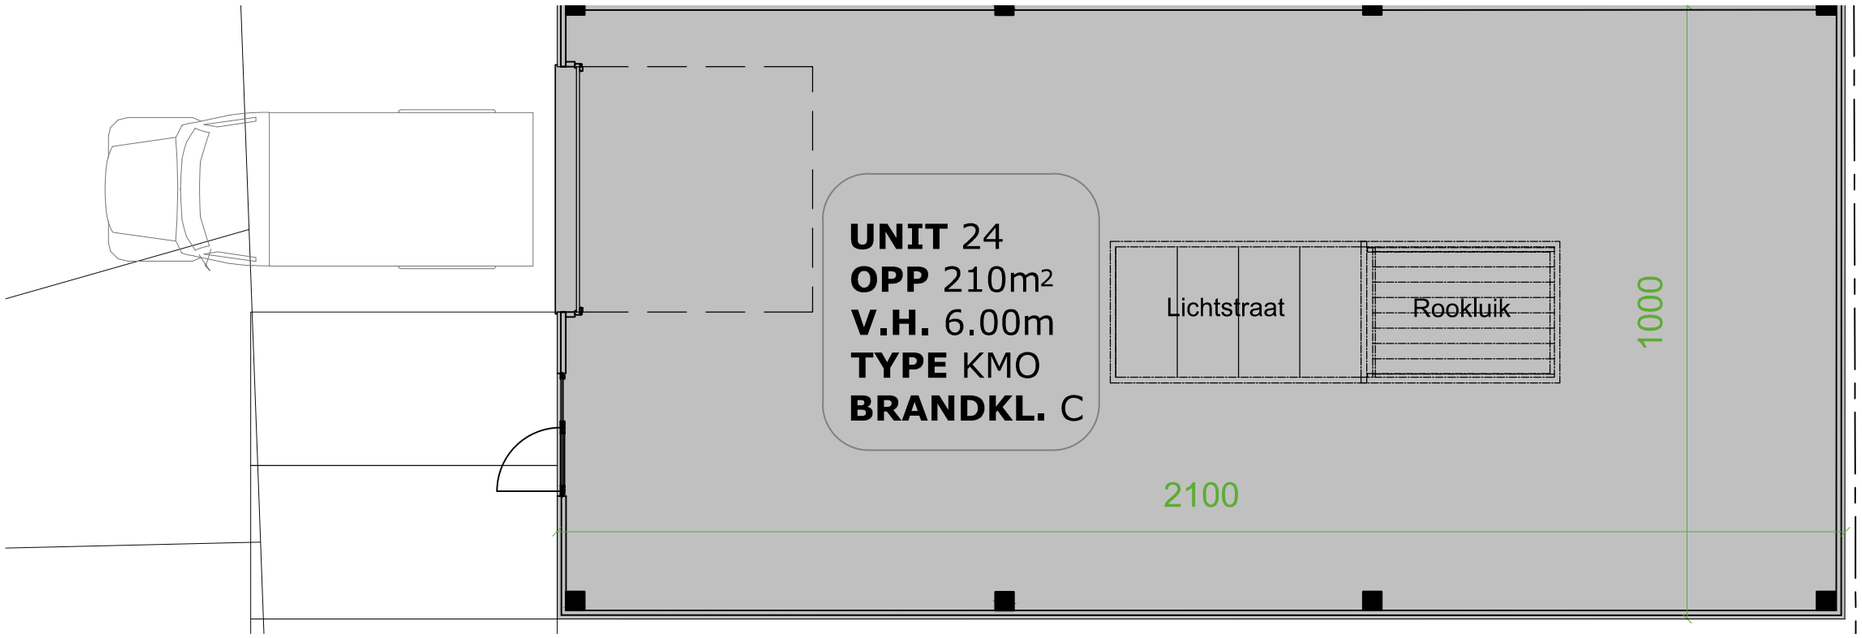


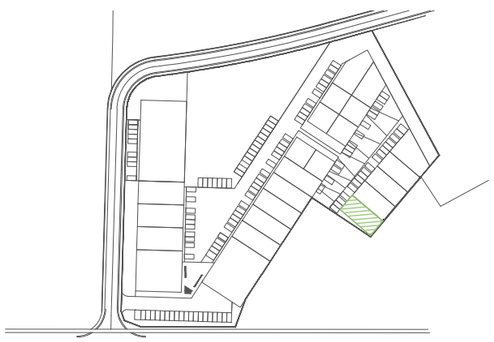

FUTURN

N

0 5m

SITE D'Ieteren - Vilvoorde
UNIT 24 - grondplan
TYPE KMO
SCHAAL 1/200

BOUWHEER STEEN III NV
Nijverheidskaai 3 bus 3/32, B 8500 Kortrijk
Tel: +32 (0)56 36 19 10