



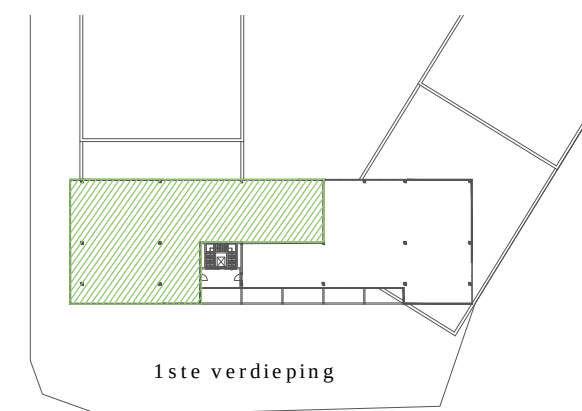

FUTURN

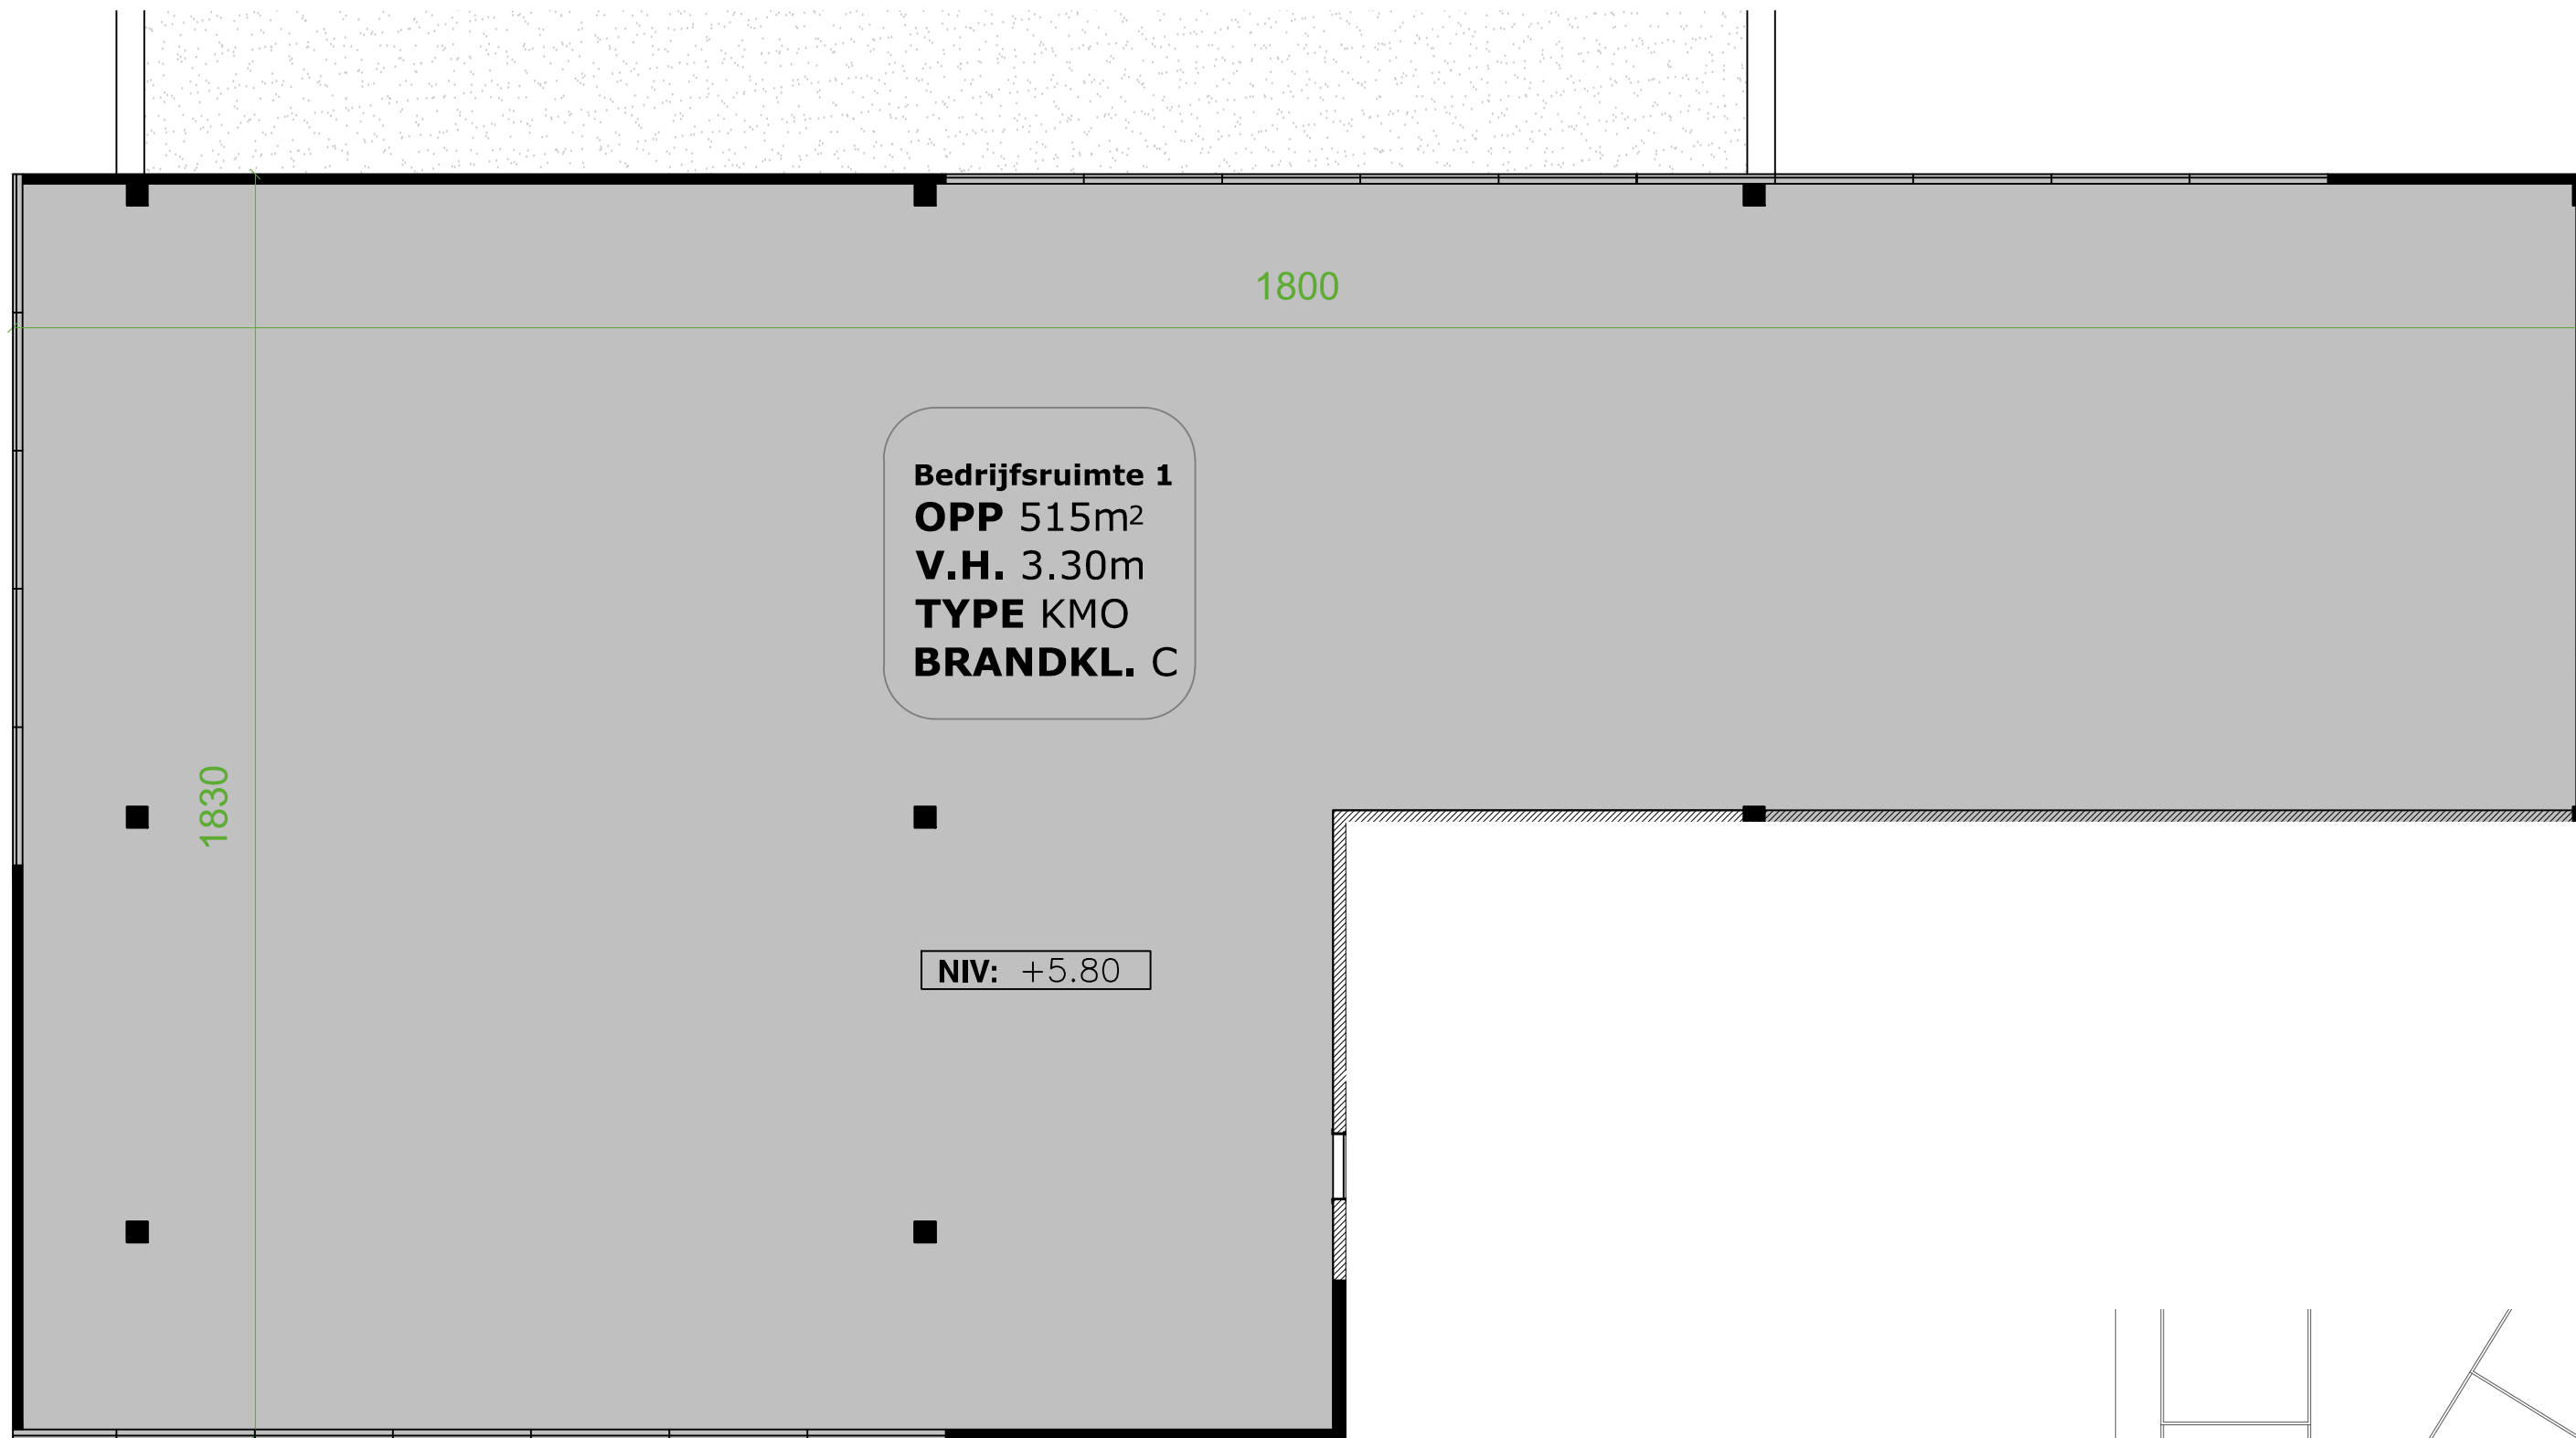

0 5m

SITE D'Ieteren - Vilvoorde
Bedrijfsunit 1 (1ste verdieping) - grondplan
TYPE KMO
SCHAAL 1/100

BOUWHEER STEEN III NV
Nijverheidskaai 3 bus 3/32, B 8500 Kortrijk
Tel: +32 (0)56 36 19 10